


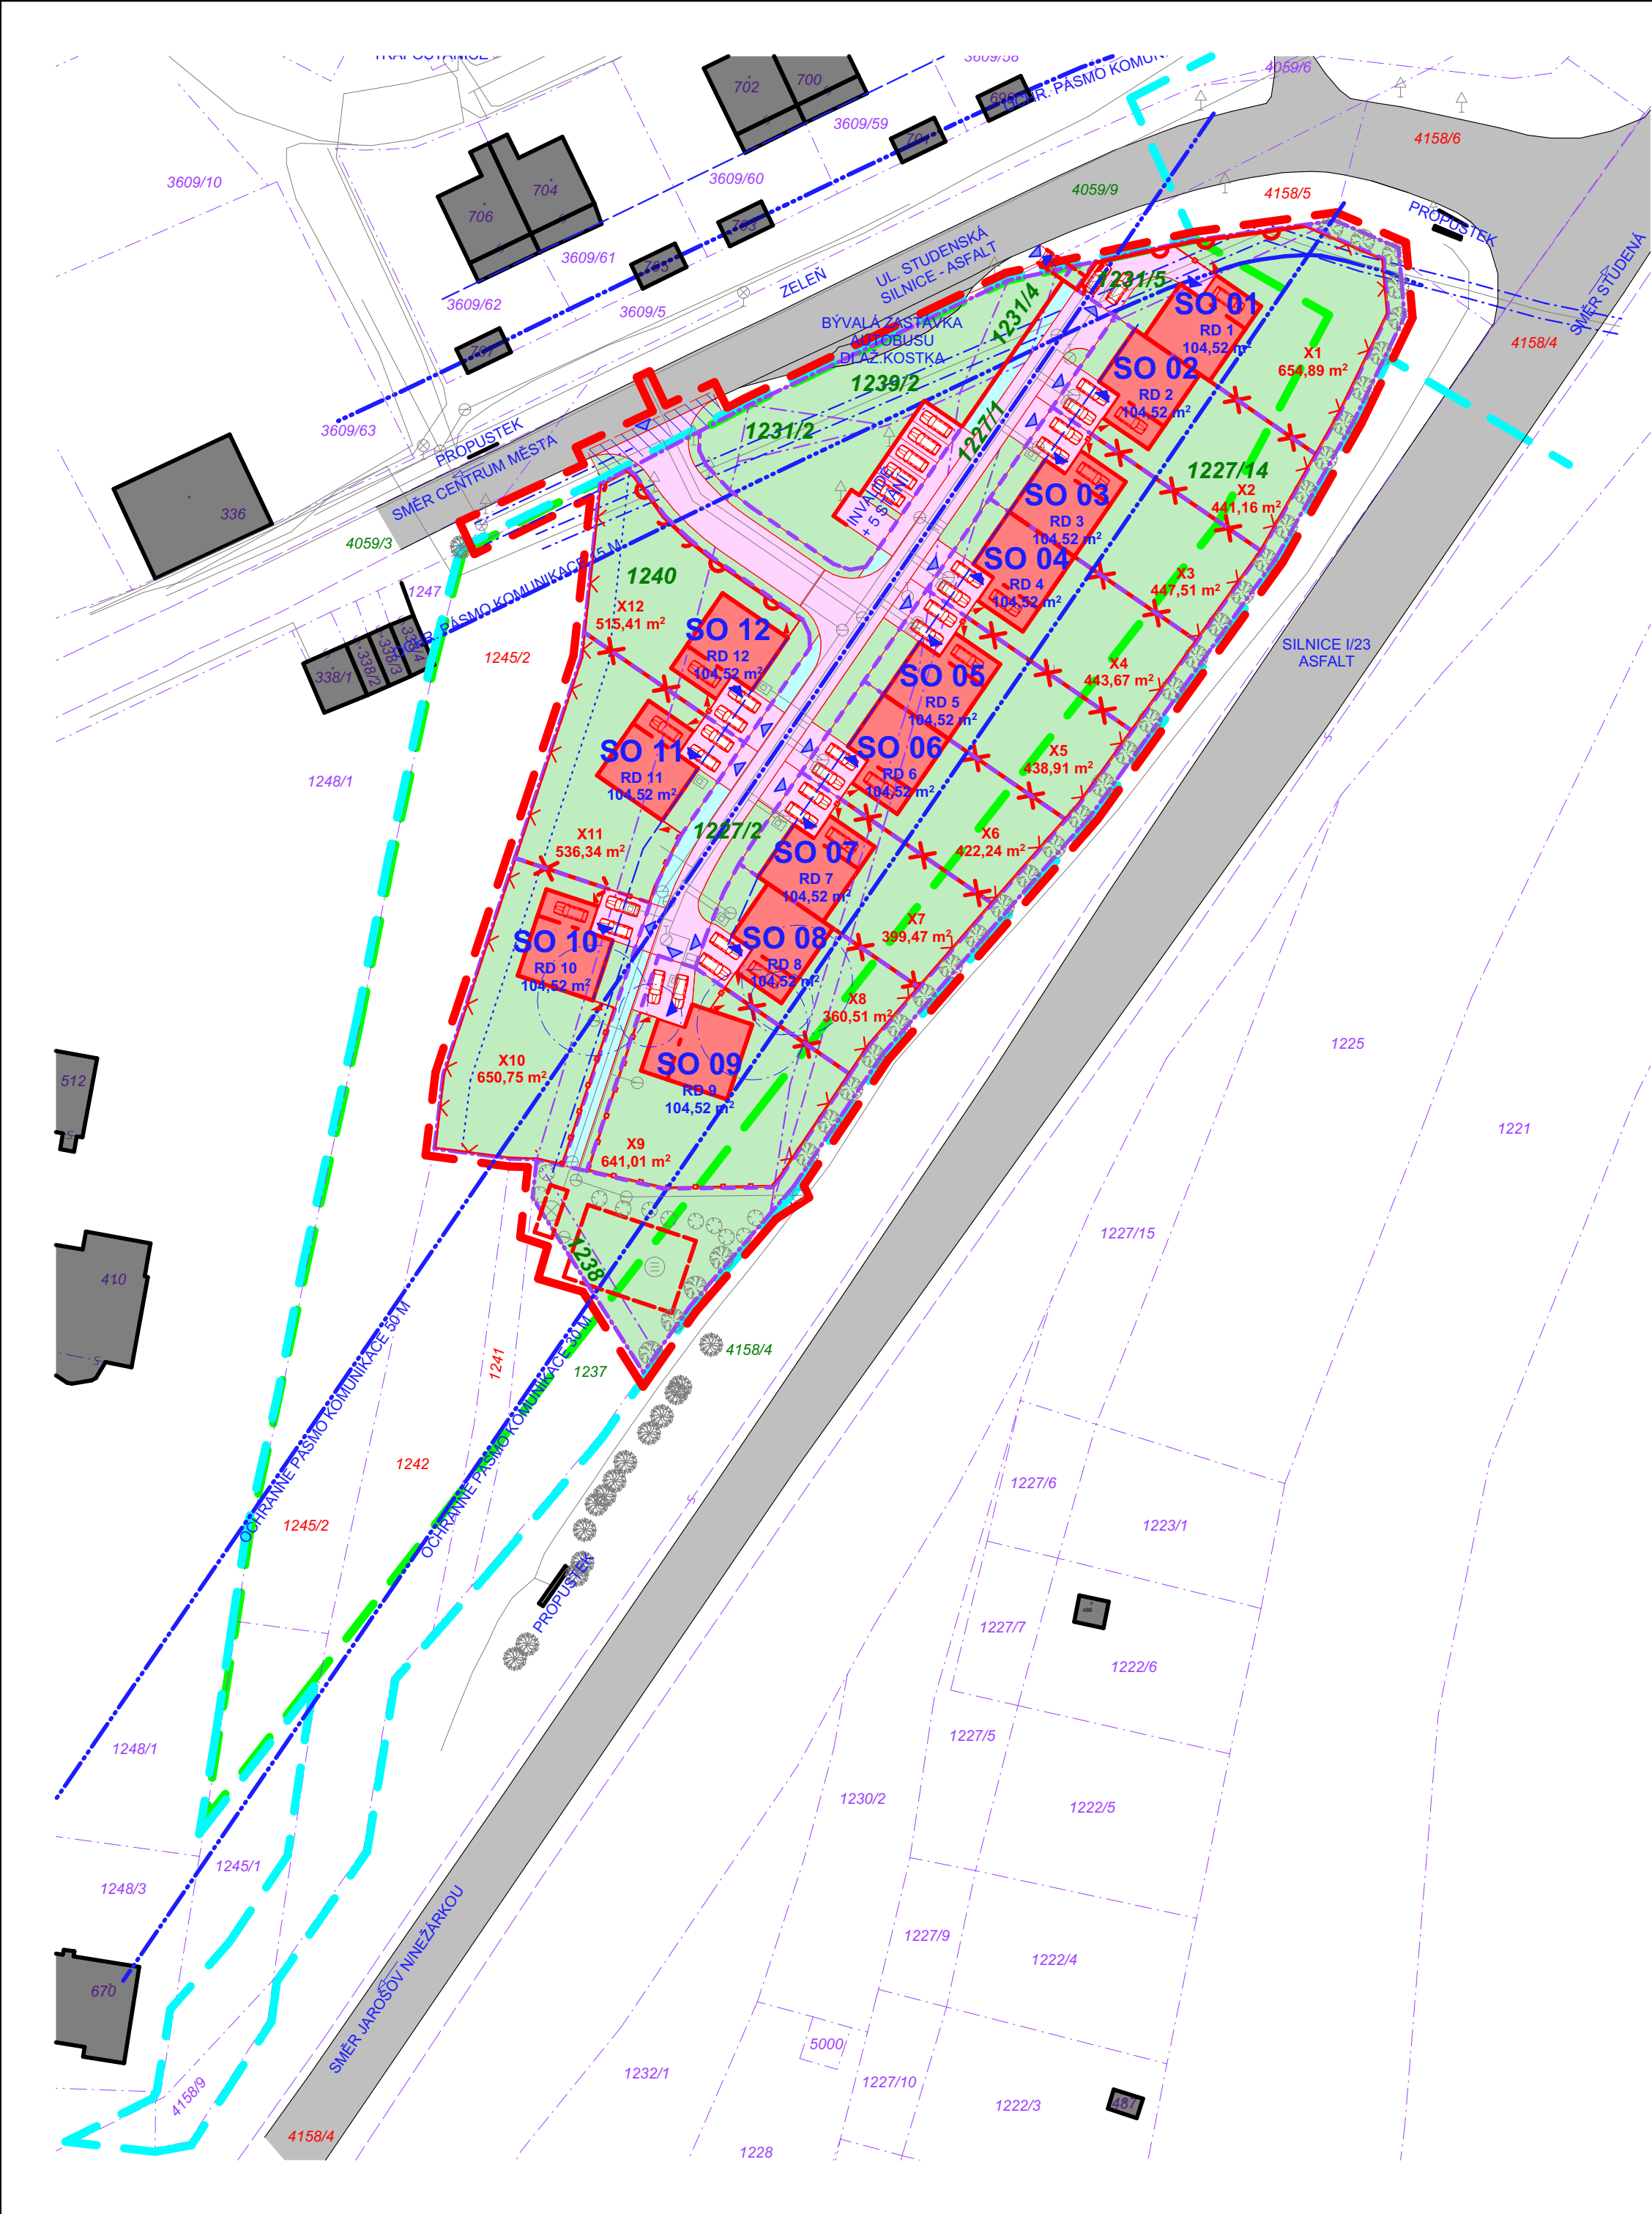

PARCELY - STÁVAJÍCÍ STAV

Č. PARC.	DRUH POZEMKU	VYUŽITÍ POZEMKU	OBJEKTY NA POZEMKU, ÚČEL	M2
1227/1	TRVALÝ TRAVNÍ POROST	-	BEZ ZÁSTAVBY	273,88
1227/2	TRVALÝ TRAVNÍ POROST	-	BEZ ZÁSTAVBY	3 088,29
1227/14	TRVALÝ TRAVNÍ POROST	-	BEZ ZÁSTAVBY	3 196,06
1231/2	OSTATNÍ PLOCHA	NEPLODNÁ PŮDA	BEZ ZÁSTAVBY	64,60
1231/4	TRVALÝ TRAVNÍ POROST	-	BEZ ZÁSTAVBY	82,53
1231/5	OSTATNÍ PLOCHA	NEPLODNÁ PŮDA	BEZ ZÁSTAVBY	203,69
1238	ZAHRADA	-	BEZ ZÁSTAVBY	77,57
1239/2	TRVALÝ TRAVNÍ POROST	-	BEZ ZÁSTAVBY	232,56
1240	TRVALÝ TRAVNÍ POROST	-	BEZ ZÁSTAVBY	1 301,72
				8 520,90 m²

PARCELY - NAVRHOVANÉ ŘEŠENÍ

Č. PARC.	DRUH POZEMKU	VYUŽITÍ POZEMKU	OBJEKTY NA POZEMKU, ÚČEL	M2
X1	ZAHRADA	-	RD1	654,89
X2	ZAHRADA	-	RD2	441,16
X3	ZAHRADA	-	RD3	447,51
X4	ZAHRADA	-	RD4	443,67
X5	ZAHRADA	-	RD5	438,91
X6	ZAHRADA	-	RD6	422,24
X7	ZAHRADA	-	RD7	399,47
X8	ZAHRADA	-	RD8	360,51
X9	ZAHRADA	-	RD9	641,01
X10	ZAHRADA	-	RD10	650,75
X11	ZAHRADA	-	RD11	536,34
X12	ZAHRADA	-	RD12	515,41
				5 951,89 m²

OZNAČENÍ PARCEL POUZE ORIENTAČNÍ, UPŘESNÍ SE PO ZPRACOVÁNÍ GEOMETR. PLÁNU

LEGENDA

OZNAČENÍ	NÁZEV
	POZEMEK (PARCELA) URČENÝ KE STAVEBNÍMU ZÁMĚRU - OHRANIČENÍ STÁVAJÍCÍ HRANICE / NAVRHOVANÉ ZMĚNY
	PARCELA - OHRANIČENÍ VNĚJŠÍ HRANICE / VNITŘNÍ HRANICE - VIZ ČÚŽK
	OHRANIČENÍ FUNKČNÍ PLOCHY 10-SO VIZ ÚZEMNÍ PLÁN
	OHRANIČENÍ ÚZEMÍ URČENÉHO K VÝSTAVBĚ VČETNĚ DOTČENÝCH PLOCH SOUSEDNÍCH POZEMKŮ
	OHRANIČENÍ ZASTAVITELNÝCH PLOCH VIZ ÚZEMNÍ PLÁN
	OZNAČENÍ PARCELY POZEMEK URČENÝ K VÝSTAVBĚ / DOTČENÝ VÝSTAVBOU
	OZNAČENÍ PARCELY SOUSEDNÍ / OSTATNÍ (NEDOTČENÁ)
	ZATRAVNĚNÉ PLOCHY, VEGETACE BEZ ROZLIŠENÍ ÚČELU PLOCHY A TYPU ZELENĚ
	ZPEVNĚNÉ PLOCHY - POCHOŽÍ BEZ ROZLIŠENÍ ÚČELU PLOCHY A TYPU POVRCHU
	ZPEVNĚNÉ PLOCHY - POJÍZDNÉ BEZ ROZLIŠENÍ ÚČELU PLOCHY A TYPU POVRCHU
	NAVRHOVANÉ RODINNÉ DOMY RD1 AŽ RD12 DOPRAVNÍ A TECHNICKÁ INFRASTRUKTURA OPĚRNÉ ZIDKY, TERÉNNÍ ÚPRAVY
	VSTUPY / VJEZDY NA POZEMKU DO OBJEKTU / NA POZEMEK

ZÁKLADNÍ ÚDAJE

KATASTRÁLNÍ ÚZEMÍ: STRMILOV (756962)		
SOUSEDNÍ PARCELY DOTČENÉ VÝSTAVBOU (PARC.Č., DRUH, VYUŽITÍ, DŮVOD DOTČENÍ):		
- 4059/9	OST. PLOCHA (SILNICE)	NAPOJENÍ KŘIŽOVATKY / SJEZDU NAPOJENÍ NA VODOVOD, PLYNOVOD NAPOJENÍ NA VEDENÍ NN, SLABOPROUD
- 4059/3	OST. PLOCHA (SILNICE)	NAPOJENÍ NA KANALIZACI
- 4158/4	OST. PLOCHA (SILNICE)	NAPOJENÍ NA KANALIZACI
- 1237	ZAHRADA	VODOHOSPODÁŘSKÉ OBJEKTY

OSTATNÍ SOUSEDNÍ PARCELY (PARC.Č.):	
1241, 1242, 1245/2, 4158/5, 4158/6	

POZNÁMKA

- INŽENÝRSKÉ SÍTĚ, KONCOVÉ OBJEKTY SÍTÍ, EXTERIÉR, PRVKY A VZROSTLÁ ZELENĚ JSOU PRO PŘEHLEDNOST POTLAČENY (ČÁRA ŠEDÁ, TENKÁ), ŘEŠENO V RÁMCI JINÝCH SITUACÍ
- PODROBNOSTI - VIZ KATASTR NEMOVITOSTÍ
- STÁVAJÍCÍ VÝŠKOVÉ ÚDAJE VYCHÁZEJÍ Z GEODETICKÝCH PODKLADŮ
- KÓTY UVÁDĚNÝ V METRECH, GEODETICKÉ SOUŘADNICE V S-JTSK SYSTÉMU
- SITUACE JE ŘEŠENA DLE STÁVAJÍCÍCH ÚDAJŮ V ČÚŽK - KVĚTEN 2024
- VÝŘEZ Z KATASTRÁLNÍ MAPY S PLATNOSTÍ K DATU 17.12.2024
(© ČESKÝ ÚŘAD ZEMĚMĚŘICKÝ A KATASTRÁLNÍ - WWW.CUZK.CZ)

LEGENDA ČERNÁ = STÁVAJÍCÍ / ČERVENÁ = NAVRHOVANÉ

OZNAČENÍ	NÁZEV
	BUDOVOVY
	OHRANIČENÍ
	PŘEDSAZENÉ PLOCHY - BALKONY, ARKÝŘE,...
	OHRANIČENÍ (SOUČÁST ZASTAVĚNÉ PLOCHY)
	ZPEVNĚNÉ PLOCHY
	NESOUVISEJÍCÍ SE STAVEBNÍM ZÁMĚREM
	PŘEDLOŽENÁ / TERÉNNÍ SCHODIŠTĚ, RAMPY
	OHRANIČENÍ
	OBRUBNÍK - ŠÍŘKY: SILNIČNÍ 150 MM, CHODNÍKOVÝ 100 MM
	OPĚRNÁ ZIDKA, PODEZDÍVKA
	DRÁTĚNÝ PLOT
	BEZ PODEZDÍVKY / NA PODEZDÍVCE
	DŘEVĚNÝ PLOT
	BEZ PODEZDÍVKY / NA PODEZDÍVCE
	KOVOVÝ PLOT - PANELOVÝ, KOVANÝ
	BEZ PODEZDÍVKY / NA PODEZDÍVCE
	ZDĚNÝ PLOT
	BETONOVÝ PLOT
	BRÁNA
	BRANKA
	PŘEDSAZENÉ PLOCHY - STŘECHY, MARKÝZY,...
	OHRANIČENÍ (NENÍ SOUČÁST ZASTAVĚNÉ PLOCHY)
	PODZEMNÍ OBJEKTY / VODOHOSPODÁŘSKÉ OBJEKTY
	OHRANIČENÍ (DOPLNĚNO ZNAČKOU - VIZ NÍŽE)
	PLYNOVODNÍ SKŘÍŇ
	SLABOPROUDÝ ROZVADĚČ
	SLOUP / STOŽÁR
	DOPRAVNÍ ZNAČKA
	ELEKTROMĚRNÁ SKŘÍŇ
	POJISTKOVÁ SKŘÍŇ
	VSÁKOVACÍ OBJEKT
	JÍMKA AKUMULAČNÍ
	LAMPA
	ROZHLAS
	LAMPA + ROZHLAS
	SLOUPEK OSVĚTLENÍ
	VODOMĚRNÁ ŠACHTA (HRANATÁ / KRUHOVÁ)
	STUDNA
	POŽÁRNÍ NÁDRŽ
	ČOV
	RETENČNÍ NÁDRŽ
	TRAFOSTANICE
	HYDRANT
	PODZEMNÍ / NADZEMNÍ
	SILNIČNÍ VPUSŤ
	ŠACHTA / ŠOUPĚ
	NÁDOBY TDO (TUHÝ DOMOVNÍ ODPAD)
	POŠTOVNÍ SCHRÁNKA
	ŽUMPA
	SEPTIK
	VZROSTLÁ ZELENĚ (SPECIFIKACE V POZNÁMCE)
	VĚTŠÍ STROM / MENŠÍ STROM / KEŘ
	INŽENÝRSKÉ SÍTĚ
	BEZ ROZLIŠENÍ ÚČELU

±0,000 = 552,0-560,0 m.n.m.

SOUŘADNÝ SYSTÉM: S-JTSC
VÝŠKOVÝ SYSTÉM:BpV

NÁZEV DÍLA REZIDENCE UL. STUDENSKÁ RODINNÉ DOMY č.1-12, PARC.Č. 1227/1,1227/2,....			
MÍSTO STAVBY - ADRESA ul. STUDENSKÁ, STRMILOV, OKRES JINDŘICHŮV HRADEC		+420 606 680 458, vladan@stamin.eu, www.stamin.eu	
MÍSTO STAVBY - KATASTR STRMILOV (756962)	HLAVNÍ PROJEKTANT Ing. VLADAN HENEK, MBA.	DIGITÁLNÍ ZPRAC. ARCHICAD 27	ZAKÁZKOVÉ Č. 2406
STAVEBNÍK/INVESTOR MĚSTO STRMILOV	VYPRACOVAL Ing. VLADAN HENEK, MBA.	DATUM 17.12.2024	FORMÁT 594/420
ZÁSTUPCE INVESTORA MARTIN NOVÁK (STAROSTA)	KONTROLOVAL Ing. SVATAVAHENKOVÁ, CSc.	STUPEŇ DOK-CE DŮR	ČÍSLO REVIZE
NÁZEV VÝKRESU C. SITUAČNÍ VÝKRESY KATASTRÁLNÍ PODROBNÁ		PARÉ 1	MĚŘÍTKO 1:700
			ČÍSLO VÝKRESU C.04