


MĚSTO STRMILOV

ÚZEMNÍ PLÁN - NÁVRH

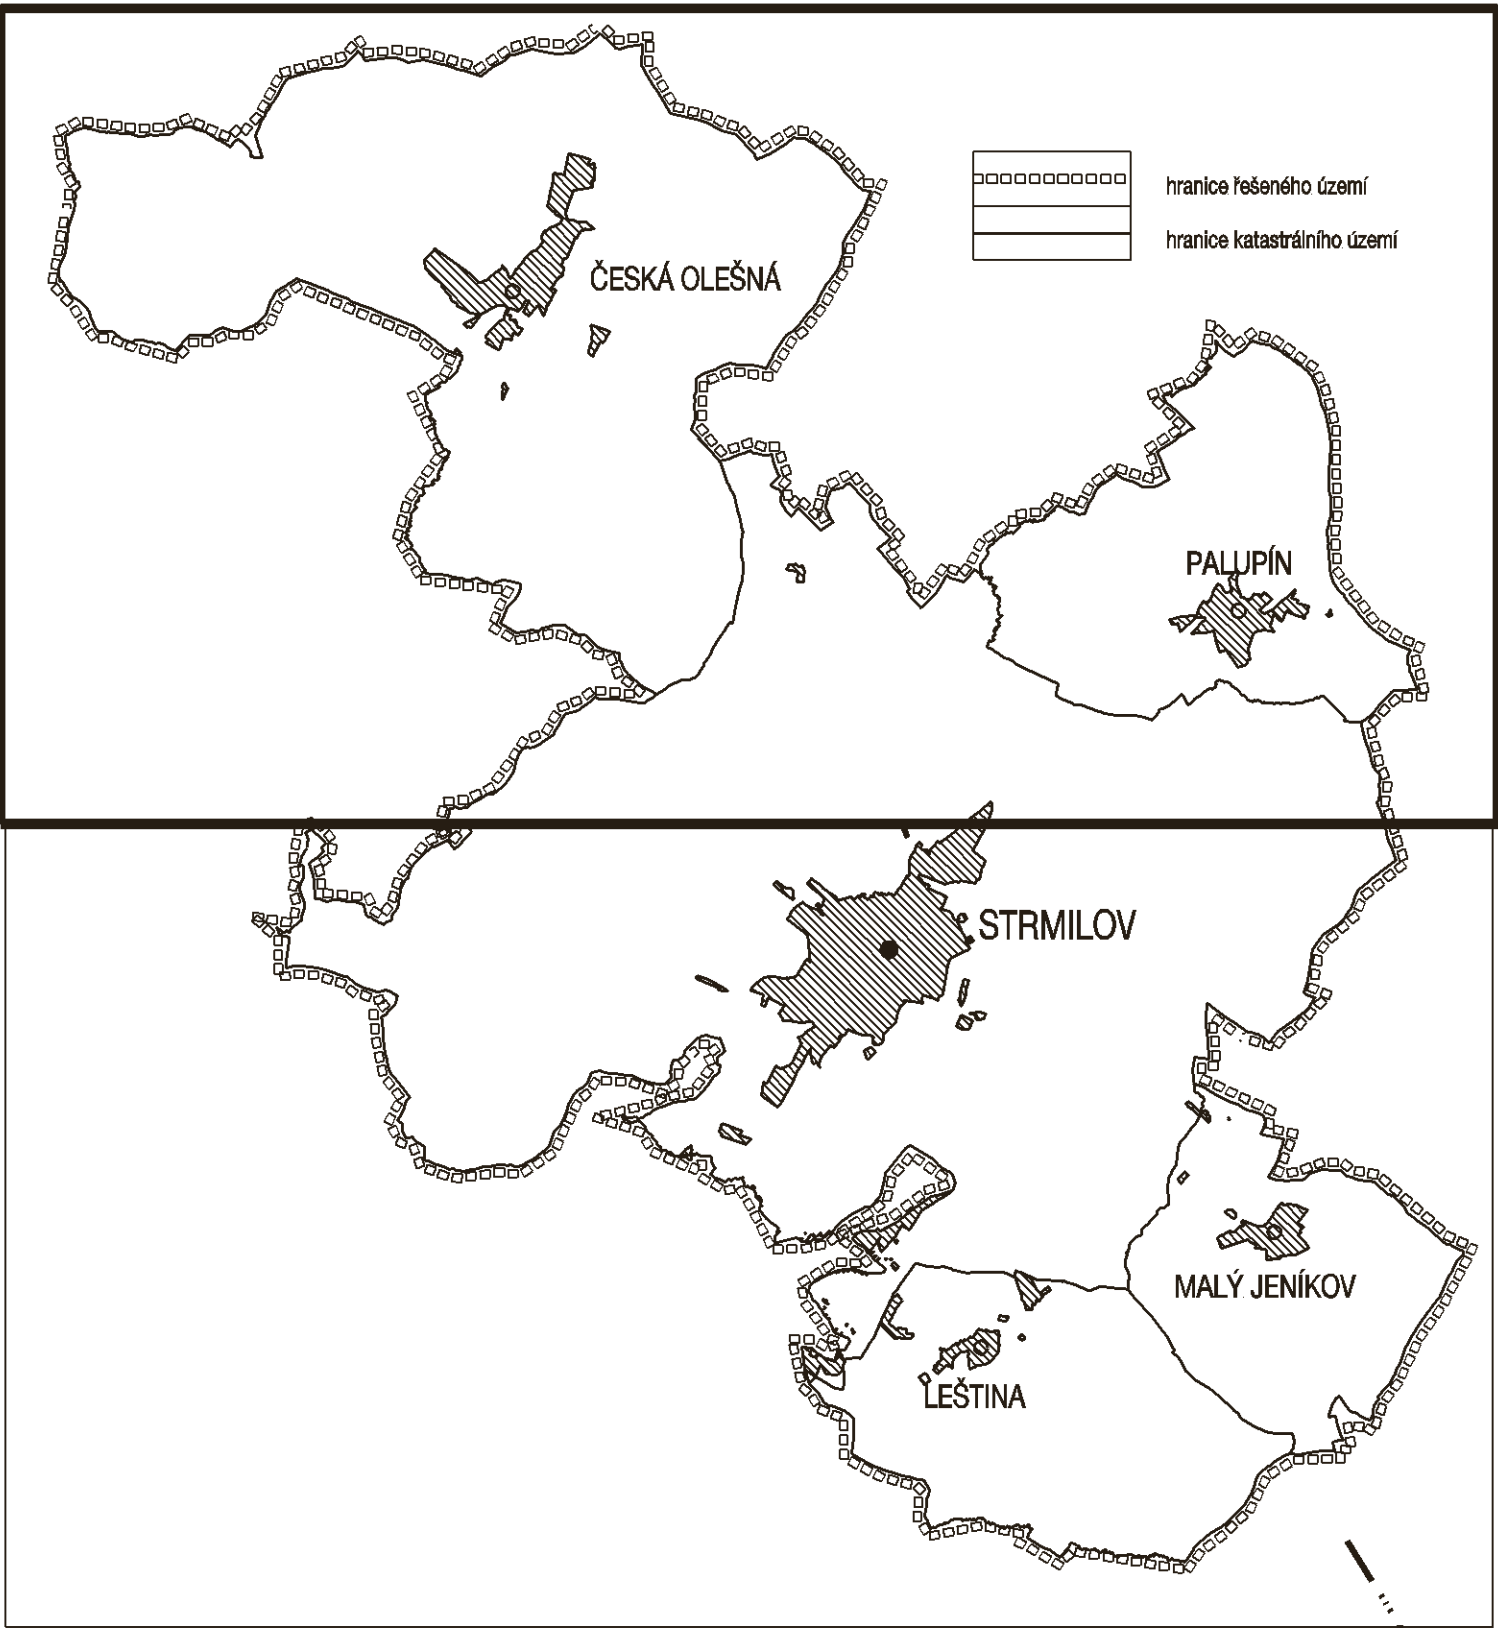

VYMEZENÍ PLOCH A KORIDORŮ PRO VPS A VPO

PLOCHY A KORIDORY S MOŽNOSTÍ VYVLASTNĚNÍ I UPLATNĚNÍ PŘEDKUPNÍHO PRÁVA
VEŘEJNÉ PROSPĚŠNÉ STAVBY
TECHNICKÁ INFRASTRUKTURA

- T1 technická infrastruktura pro řešení likvidace odpadních vod - Strmilov
- T2 výstavba ČOV - Česká Olešná

PLOCHY A KORIDORY S MOŽNOSTÍ VYVLASTNĚNÍ BEZ PŘEDKUPNÍHO PRÁVA
VEŘEJNÉ PROSPĚŠNÉ STAVBY
DOPRAVNÍ INFRASTRUKTURA

- D1 komunikace pro obsluhu rozvojové plochy bydlení a navrhované zahrádkářské lokality - Strmilov
- D2 komunikace pro obsluhu rozvojové plochy smíšené obytné - Strmilov
- D5 pěší propojení se železnicí podél silnice II/154 - Strmilov
- D6 komunikace pro obsluhu rozvojové plochy bydlení a plochy sídelní zeleně - Strmilov
- D7 pěší propojení podél levého břehu Hamerského potoka - Strmilov
- D8 pěší propojení a obsluhu rozvojové plochy smíšené obytné - Strmilov
- D9 přeložka silnice III/1349 severně od Strmilova - Strmilov
- D10 úprava železniční silnice 123 a II/164 - Strmilov
- D13 komunikace pro obsluhu areálu firmy Konec a plochy občanského vybavení - Strmilov
- D14 účelová komunikace pro obsluhu plochy technické infrastruktury - Strmilov
- D15 účelová komunikace pro přístup do krajiny a obsluhu chatové lokality u Komorníku - Strmilov
- D16 komunikace pro obsluhu zahr. lokality a rozvojové plochy bydlení - Strmilov
- D17 komunikace pro obsluhu rozvojové plochy smíšené obytné - Česká Olešná
- D18 komunikace pro obsluhu rozvojové plochy smíšené obytné - Palupín
- D19 komunikace pro obsluhu rozvojové plochy smíšené obytné - Palupín
- D20 komunikace pro obsluhu rozvojové plochy smíšené obytné - Palupín
- D22 účelová komunikace pro přístup do krajiny směrem k rybníku Komorníku a na k.ú. Kunžak
- D24 účelová komunikace pro přístup do krajiny pro obsluhu ploch rekreace u rybníka Komorníka
- D26 účelová komunikace pro přístup do krajiny - propojení mezi Lestnou a Malým Jeníkovem
- D28 silnice 123 - úprava trasování od přeložky Strmilova na hranici řešeného území
- D29 veřejná prostranství pro plochy smíšené obytné (S-SO)
- D30 veřejná prostranství pro plochy smíšené obytné (S-SO)

TECHNICKÁ INFRASTRUKTURA

- TK2 kanalizační sběrač - Palupín - Strmilov
- TK3 kanalizační sběrač k navrhované ČOV - Česká Olešná jh
- TE1 přeložka vedení vn - Strmilov severozápad
- TE2 přeložka vedení vn - Strmilov jh
- TE3 vedení vn včetně trafostanice - Strmilov jh
- TE4 vedení vn včetně trafostanice - Strmilov jh
- TE5 vedení vn včetně trafostanice - Strmilov severozápad
- TP1 přeložka vlti plynovodu - Strmilov severozápad
- TP2 stl plynovod Strmilov - Nová Olešná
- TP3 stl plynovod Popelín - Česká Olešná

VEŘEJNÉ PROSPĚŠNÁ OPATŘENÍ

IDENTIFIKACE - VPO

- LBK 1 založení prvku ÚSES - lokální biocentrum
- LBK 7 založení prvku ÚSES - lokální biocentrum
- LBK 9 založení prvku ÚSES - lokální biocentrum
- LBK 14 založení prvku ÚSES - lokální biocentrum
- LBK 17 založení prvku ÚSES - lokální biocentrum
- LBK 20 založení prvku ÚSES - lokální biocentrum
- Y1 plochy protierozních opatření - východ - Strmilov
- Y2 plochy protierozních opatření - sever - Strmilov
- Y3 plochy protierozních opatření - severovýchod - Strmilov
- Y4 plochy protierozních opatření - jihozápad - Strmilov
- Y5 plochy protierozních opatření - jihozápad - Strmilov
- Y6 plochy protierozních opatření - východ - Česká Olešná
- Y7 plochy protierozních opatření - jihovýchod - Česká Olešná
- Y8 plochy protierozních opatření - jih - Česká Olešná
- Y9 plochy protierozních opatření - jih - Česká Olešná
- Y10 plochy protierozních opatření - sever - Palupín
- Y11 plochy protierozních opatření - sever - Palupín
- Y12 plochy protierozních opatření - severozápad - Palupín
- Y13 plochy protierozních opatření - západ - Palupín
- Y14 plochy protierozních opatření - jih - Palupín
- Y15 plochy protierozních opatření - západ - Palupín
- Y16 plochy protierozních opatření - severovýchod - Malý Jeníkov
- Y17 plochy protierozních opatření - východ - Malý Jeníkov
- Y18 plochy protierozních opatření - jihovýchod - Malý Jeníkov
- Y19 plochy protierozních opatření - jihovýchod - Malý Jeníkov
- Y20 plochy protierozních opatření - jih - Malý Jeníkov

VEŘEJNÉ PROSPĚŠNÉ STAVBY A VEŘEJNÉ PROSPĚŠNÁ OPATŘENÍ,
PRO KTERÉ JE ZLÉ UPLATNIT PŘEDKUPNÍ PRÁVO
VEŘEJNÉ PROSPĚŠNÉ STAVBY

- O1 stavba veřejného občanského vybavení