
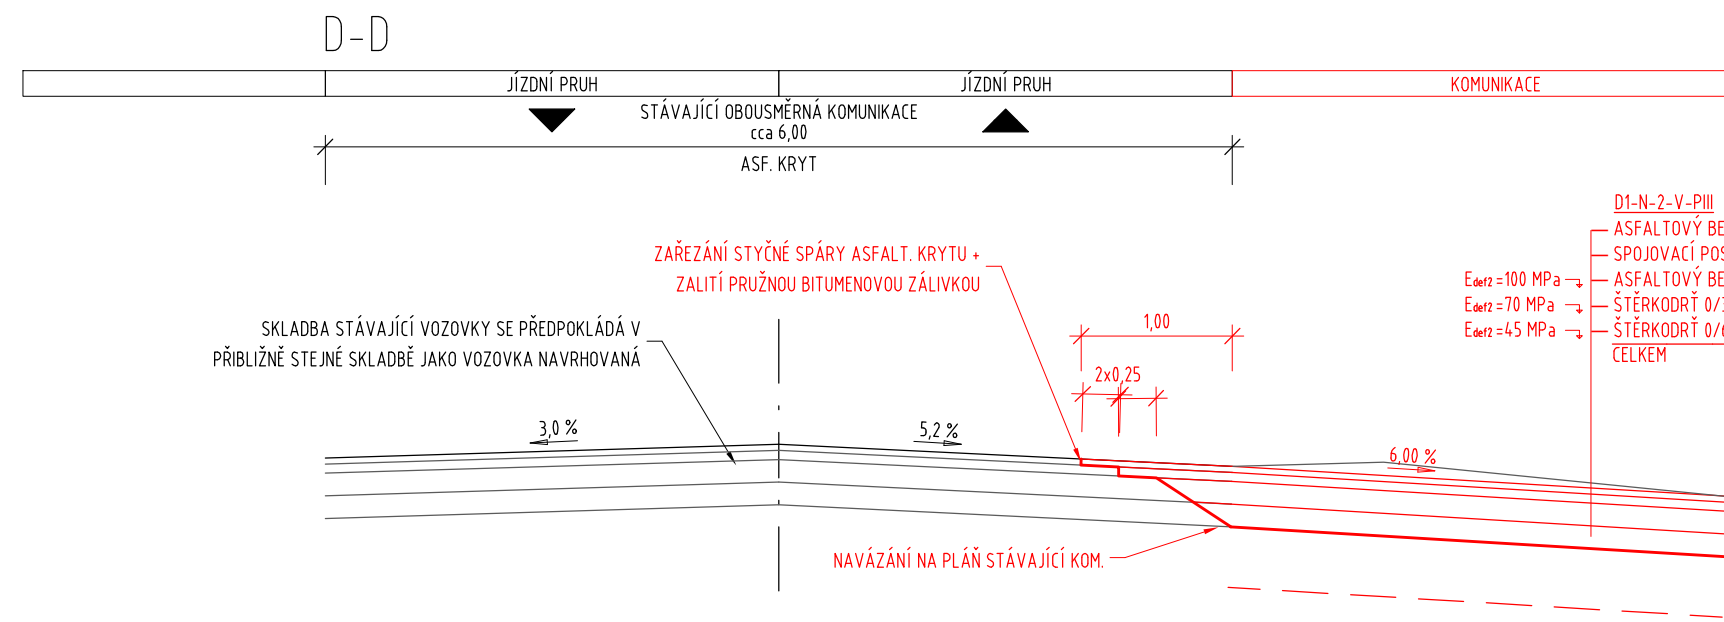
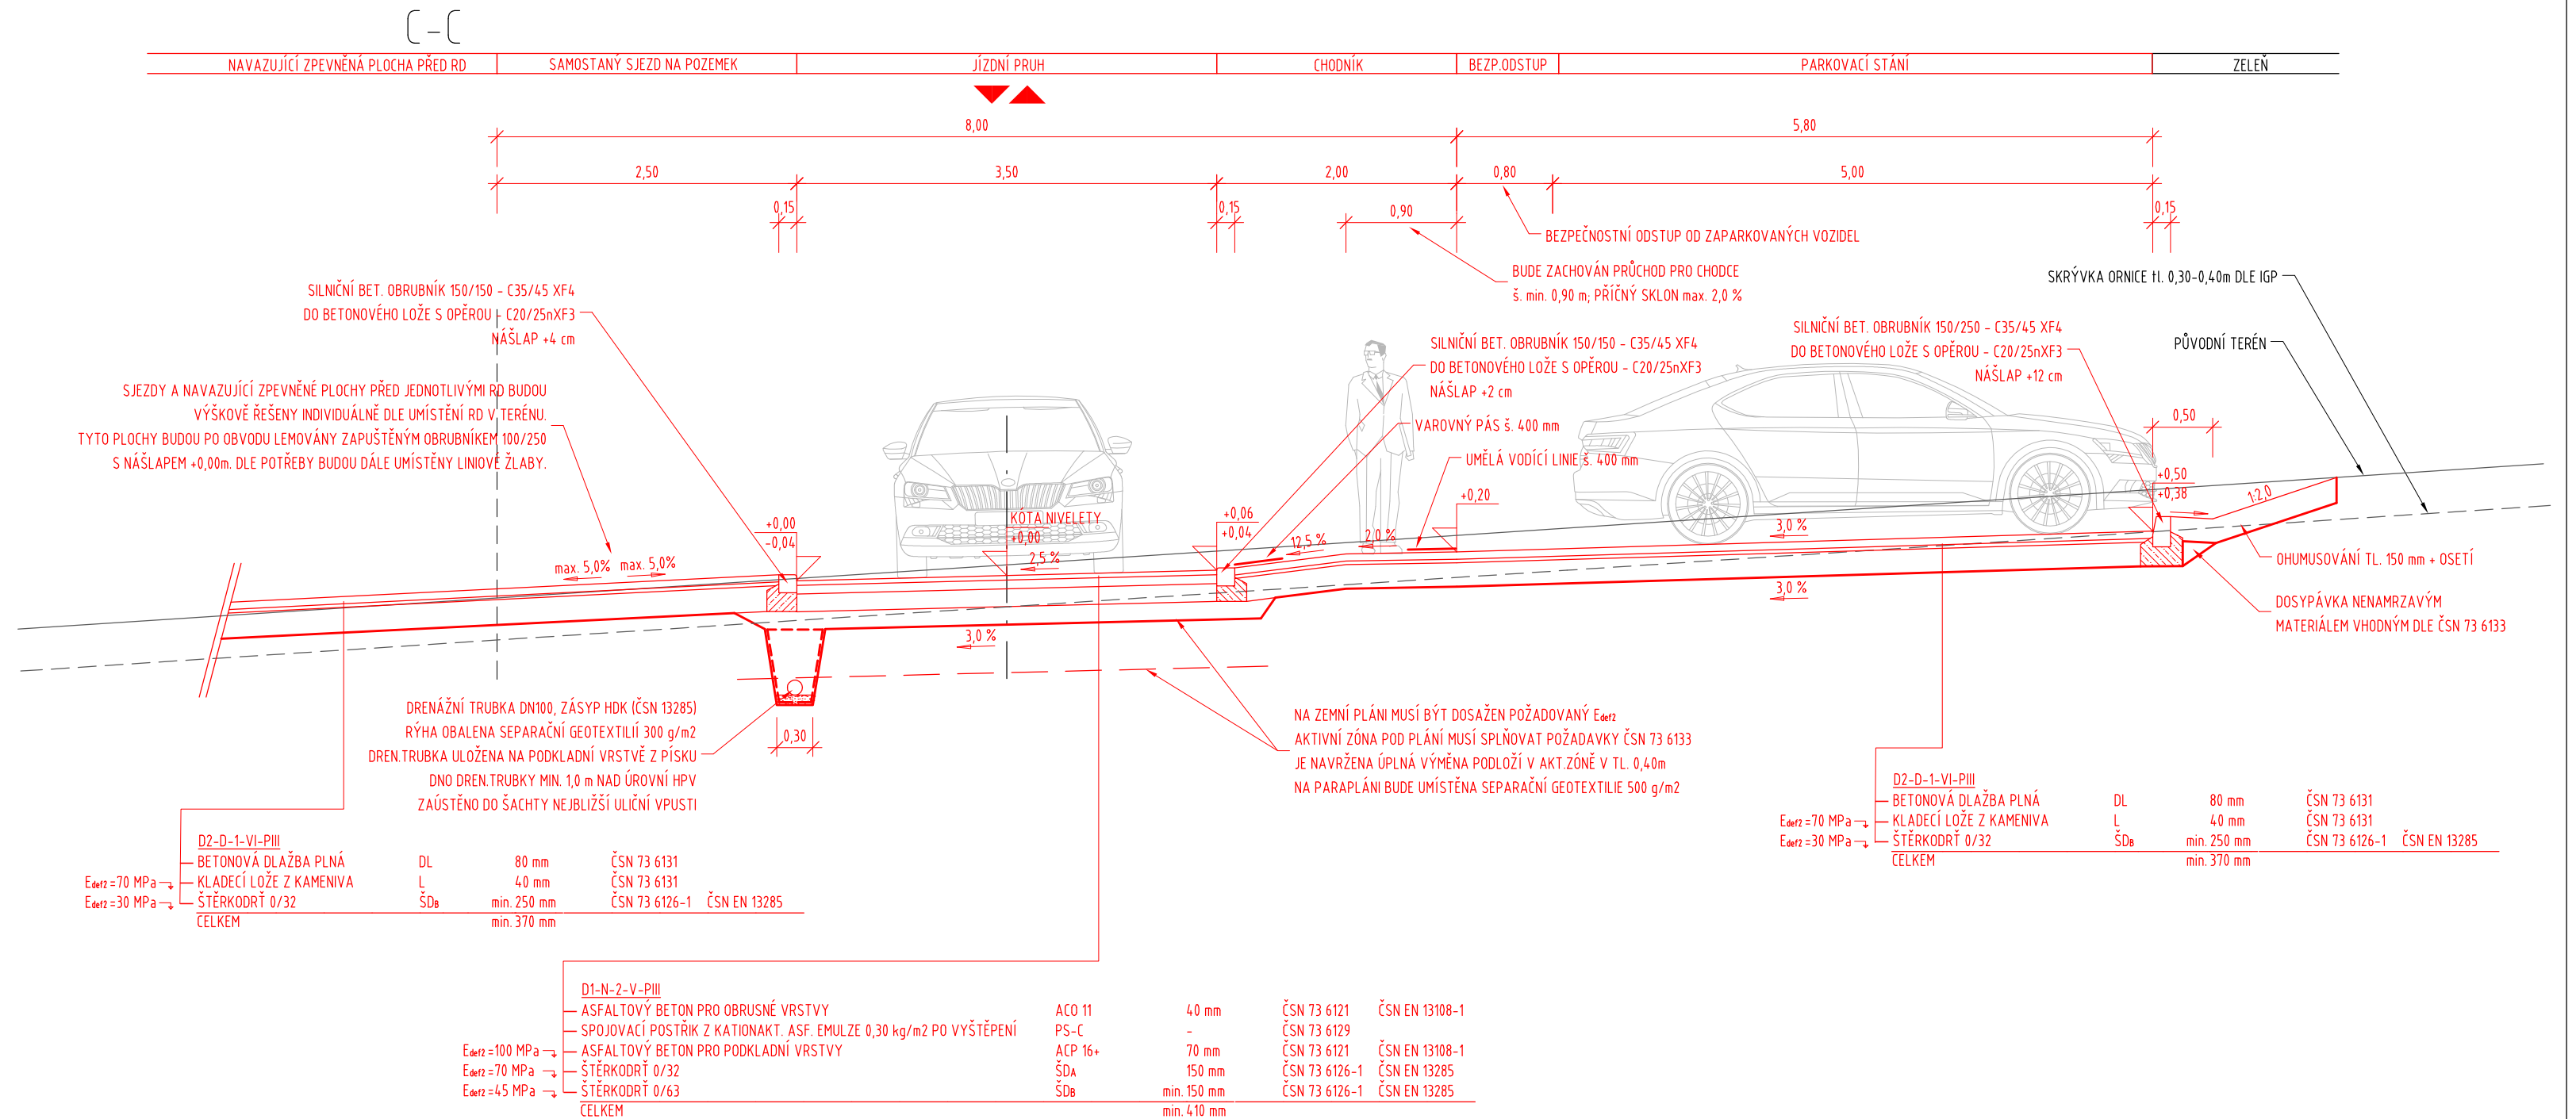
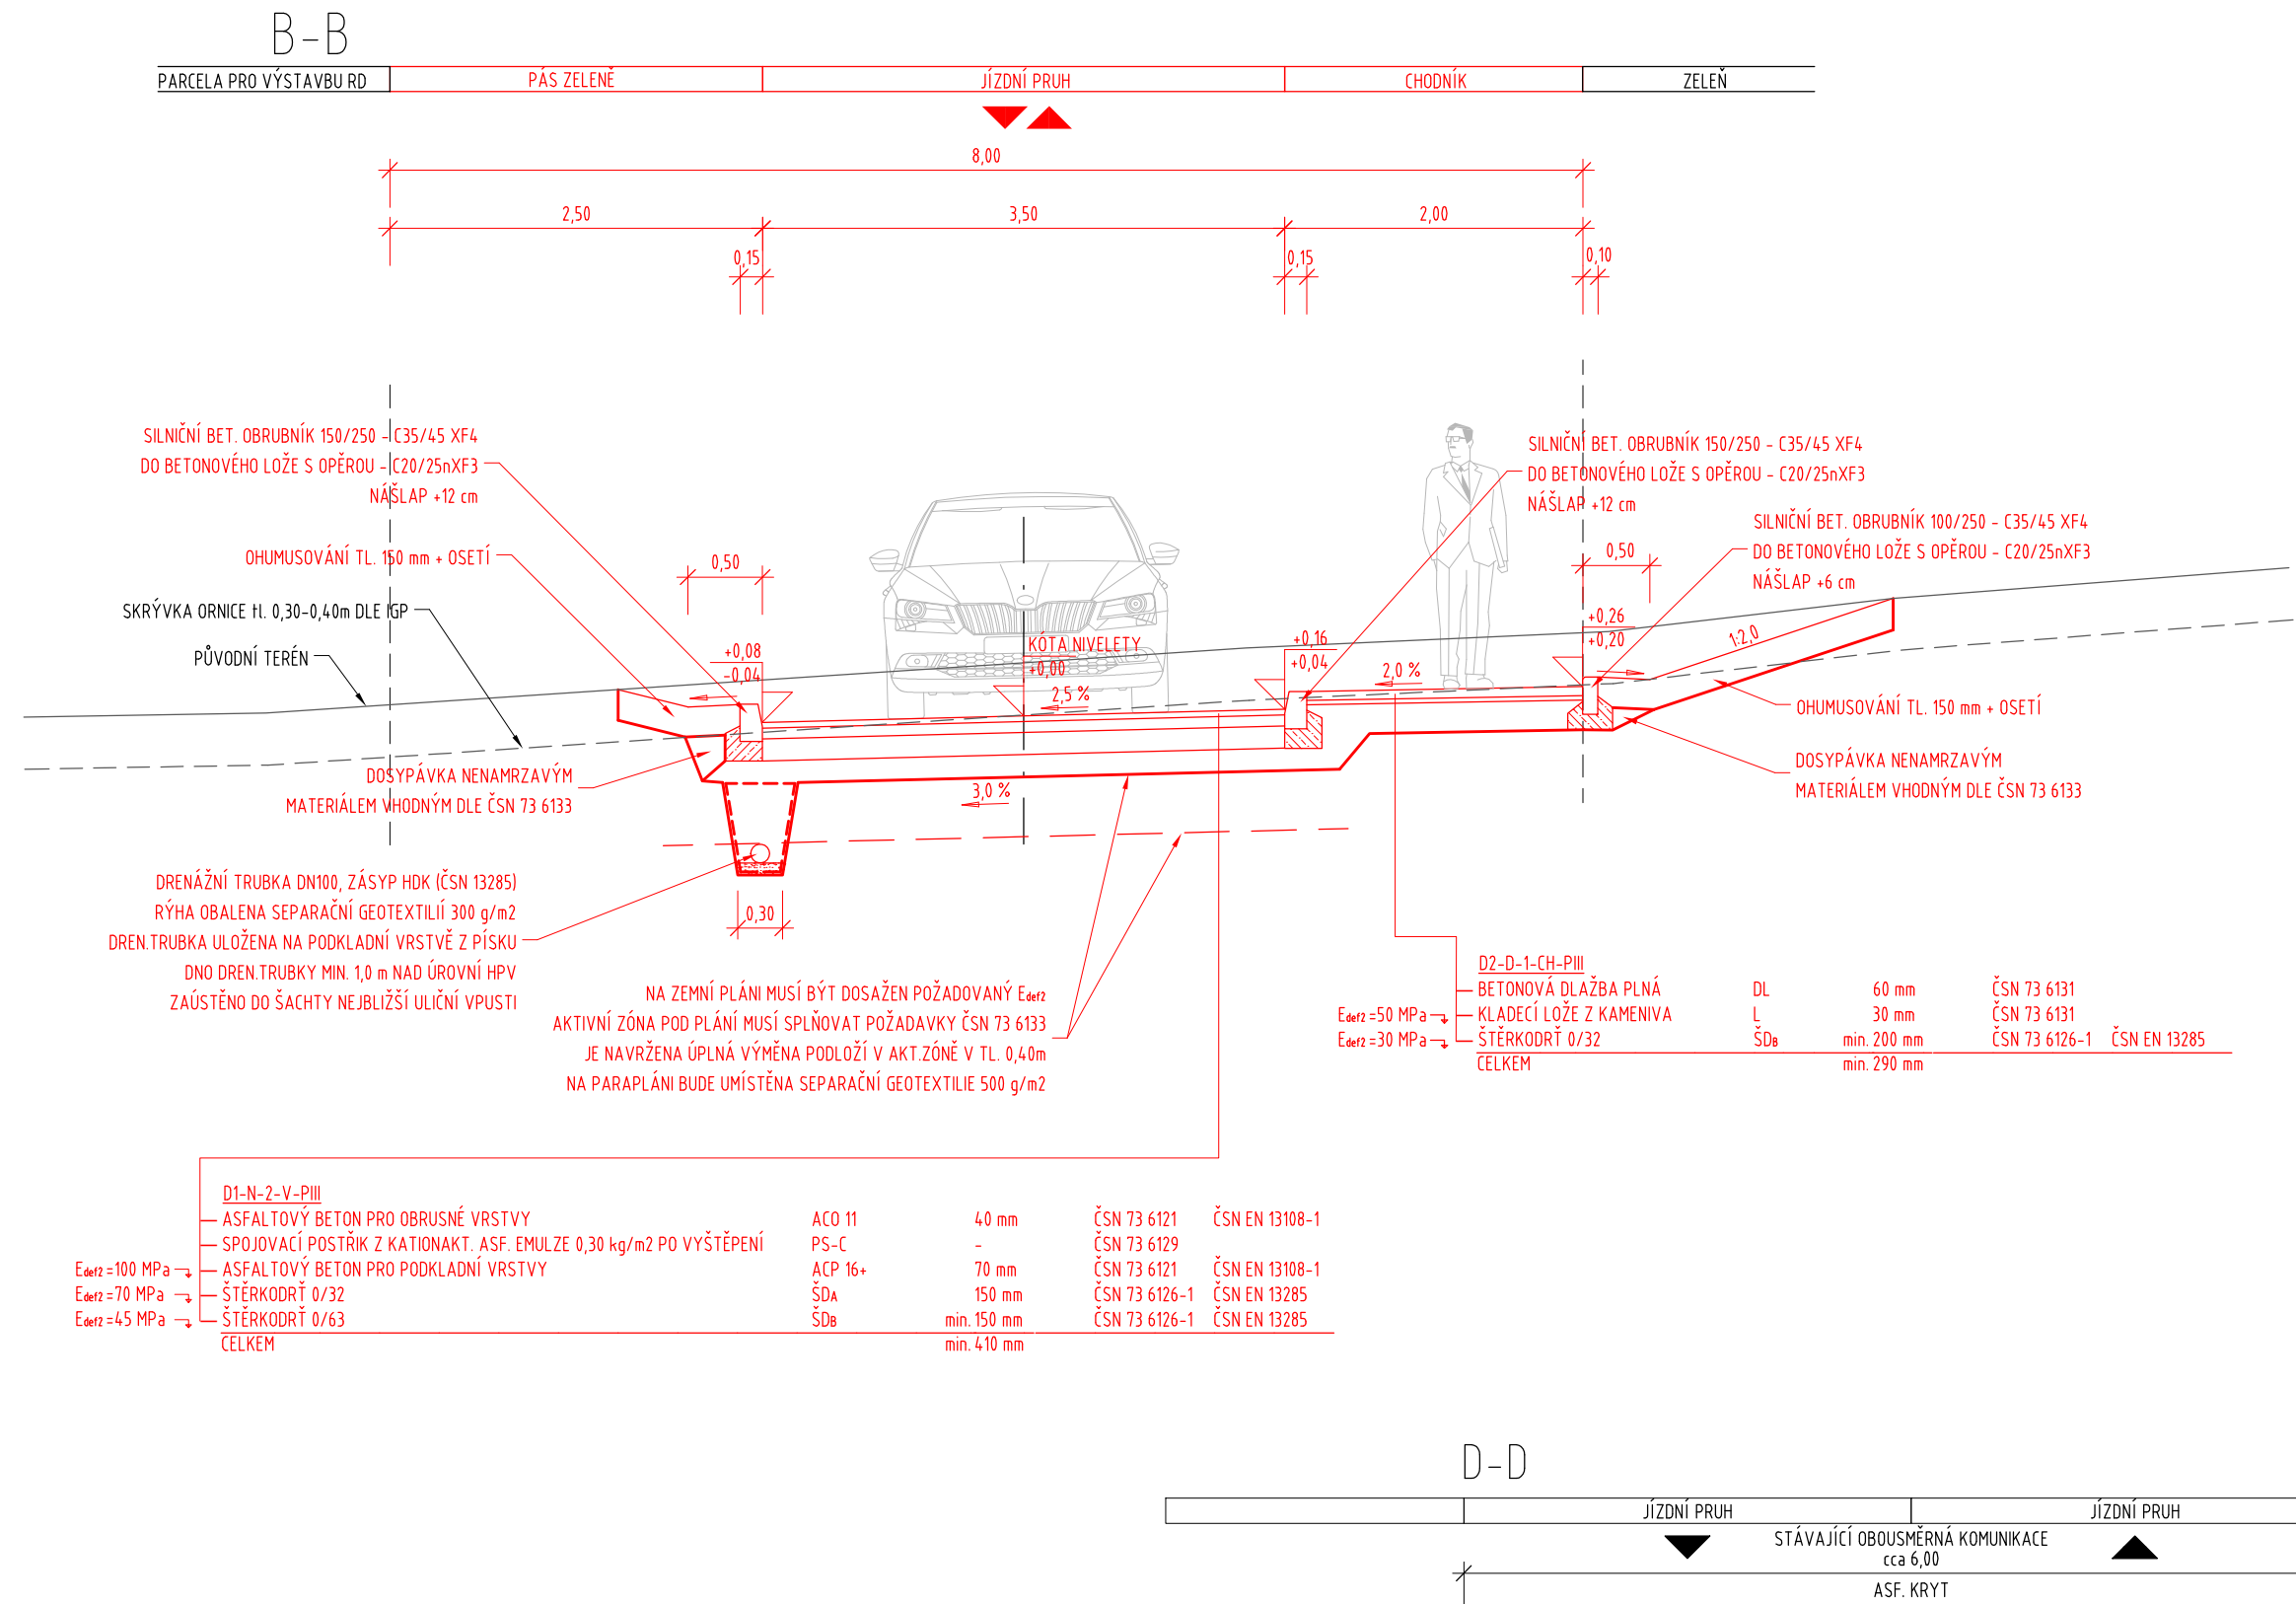


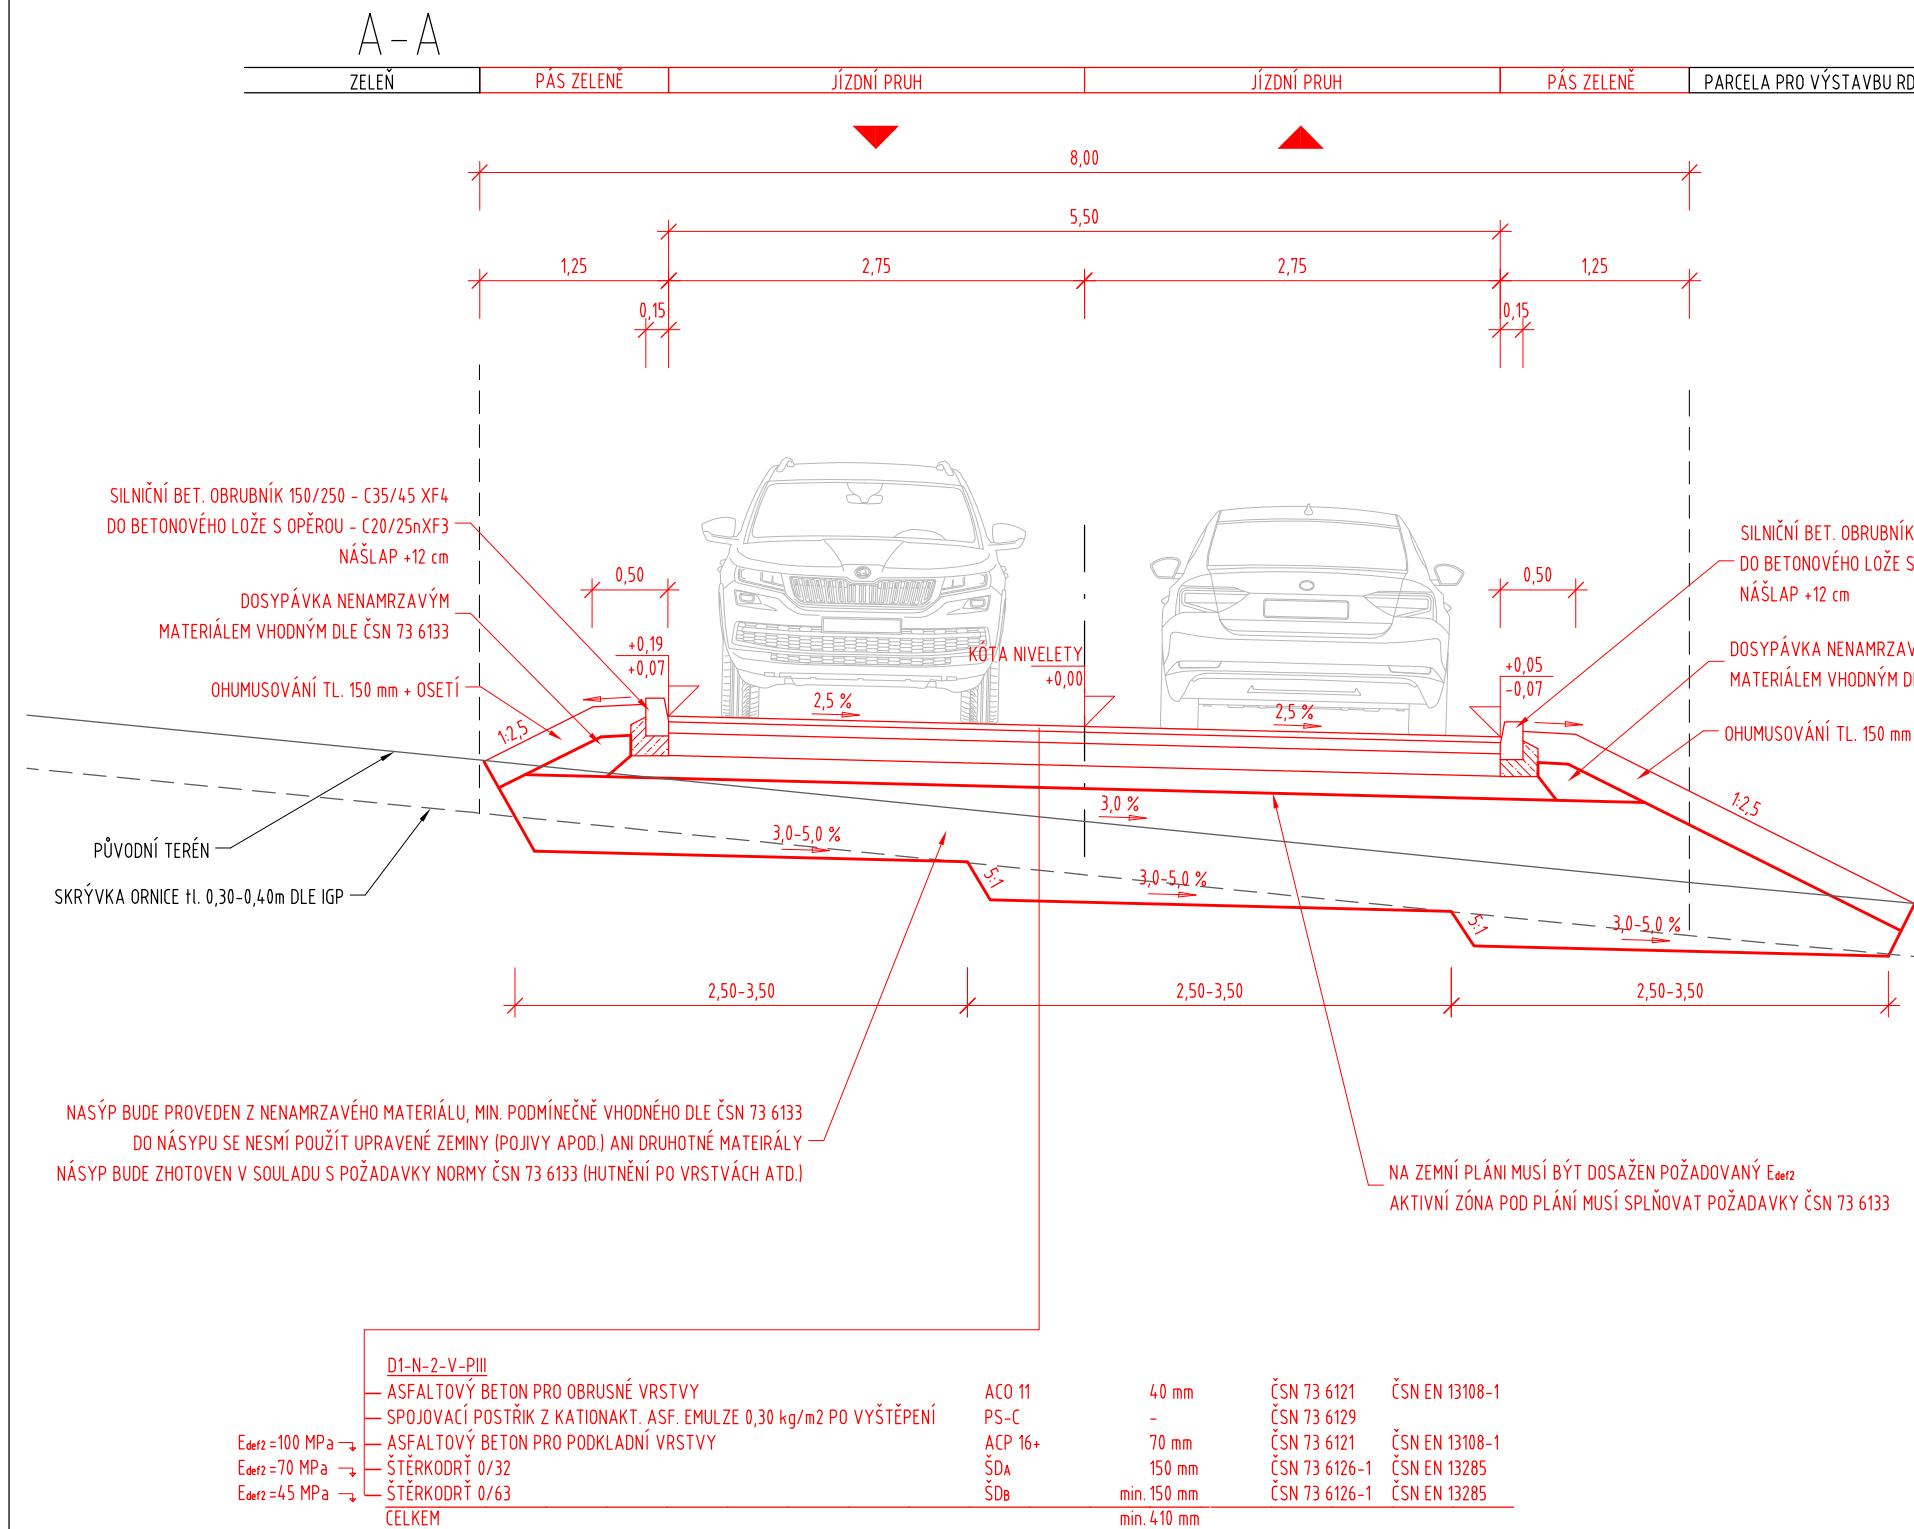

POZNÁMKA

POKUD NEBUDE NA PLÁNÍ NEBO NA STÁVAJÍCÍ PODKLADNÍ VRSTVĚ DOSAŽENA PŘEDPESANÁ HODNOTA MODULU PŘETVÁRNOSTI MIN. EDEF, 2, BUDE O ZLEPŠENÍ VLASTNOSTÍ PODLOŽÍ ROZHODNUTO NA STAVBĚ ZA ÚČASTI ODPOVĚDNÉHO GEOTECHNIKA STAVBY.

HLoubKA TRATIVODU JE V ŘEZU ZAKRESLENA JAKO MINIMÁLNÍ. NA STAVBĚ MUSÍ BÝT JEHO ÚPRAVA PŘÍZPŮSOBENA TAK, ABY BYL VĚDY ZAJIŠTĚN ODVOD VODY Z TRATIVODU. TÍM BUDE ZAJIŠTĚNO ŘÁDNÉ ODVODNĚNÍ ZEMNÍ PLÁNĚ.

HLAVNÍ PROJEKTANT Ing. VLADAN HENEK, MBA.	STAVEBNÍK / INVESTOR Město Strmilov, Náměstí 60, 37853 Strmilov	 +420 606 680 458, vladan@stamin.eu		
VYPRACOVAL Ing. MICHAEL BORKESZ	ZÁSTUPCE INVESTORA MARTIN NOVÁK	DATUM 7/2023	STUPEŇ DUR+DSP	FORMÁT 5 A4
KONTROLOVAL Ing. SVATAVA HENKOVÁ, CSc.	MÍSTO STAVBY PARC. Č. 1227/2 a související K.Ú. Strmilov [756962]	ZAKÁZKOVÉ Č. DIGITÁLNÍ ZPRACOVÁNÍ		
NÁZEV DÍLA RODINNÉ DOMY STRMILOV SO 101 - KOMUNIKACE A ZPEVNĚNÉ PLOCHY		PARÉ	MĚŘÍTKO 1:50	ČÍSLO VÝKRESU D.1.1.4
NÁZEV PŘÍLOHY VZOROVÉ PŘÍČNÉ ŘEZY				