
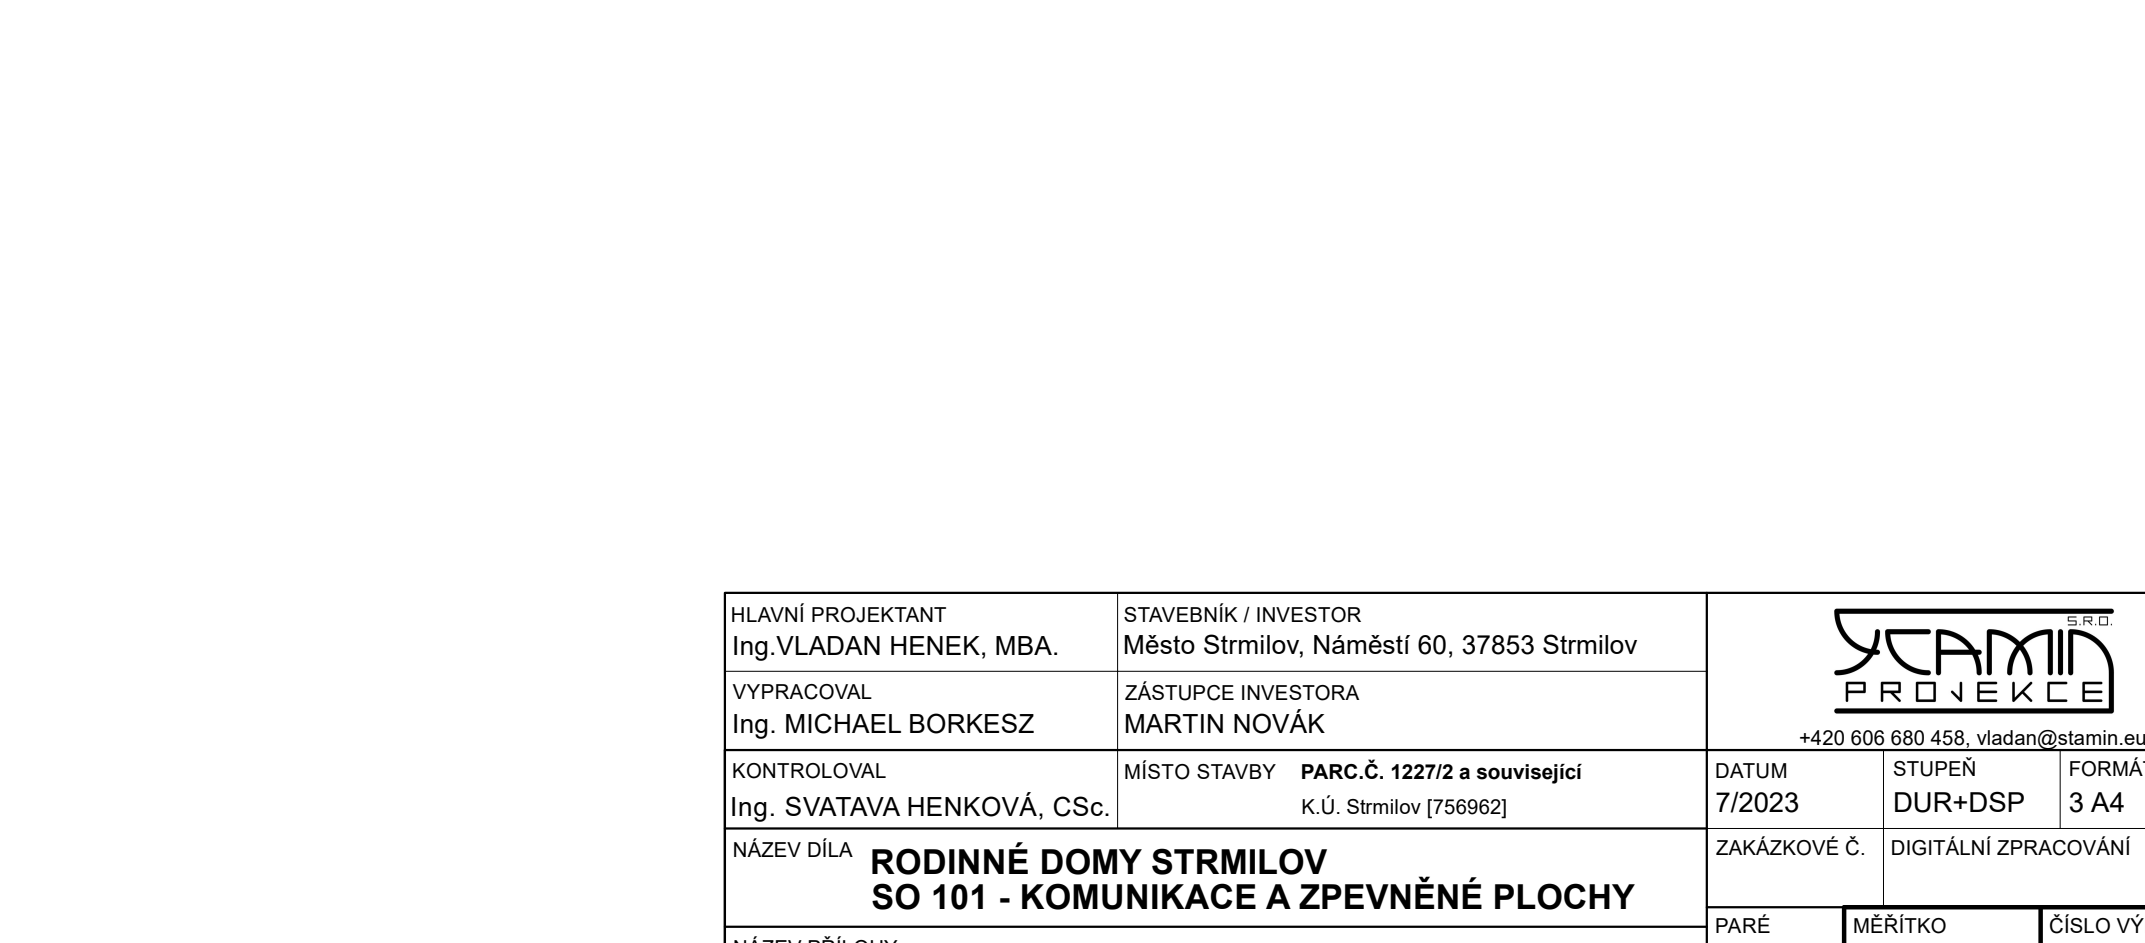


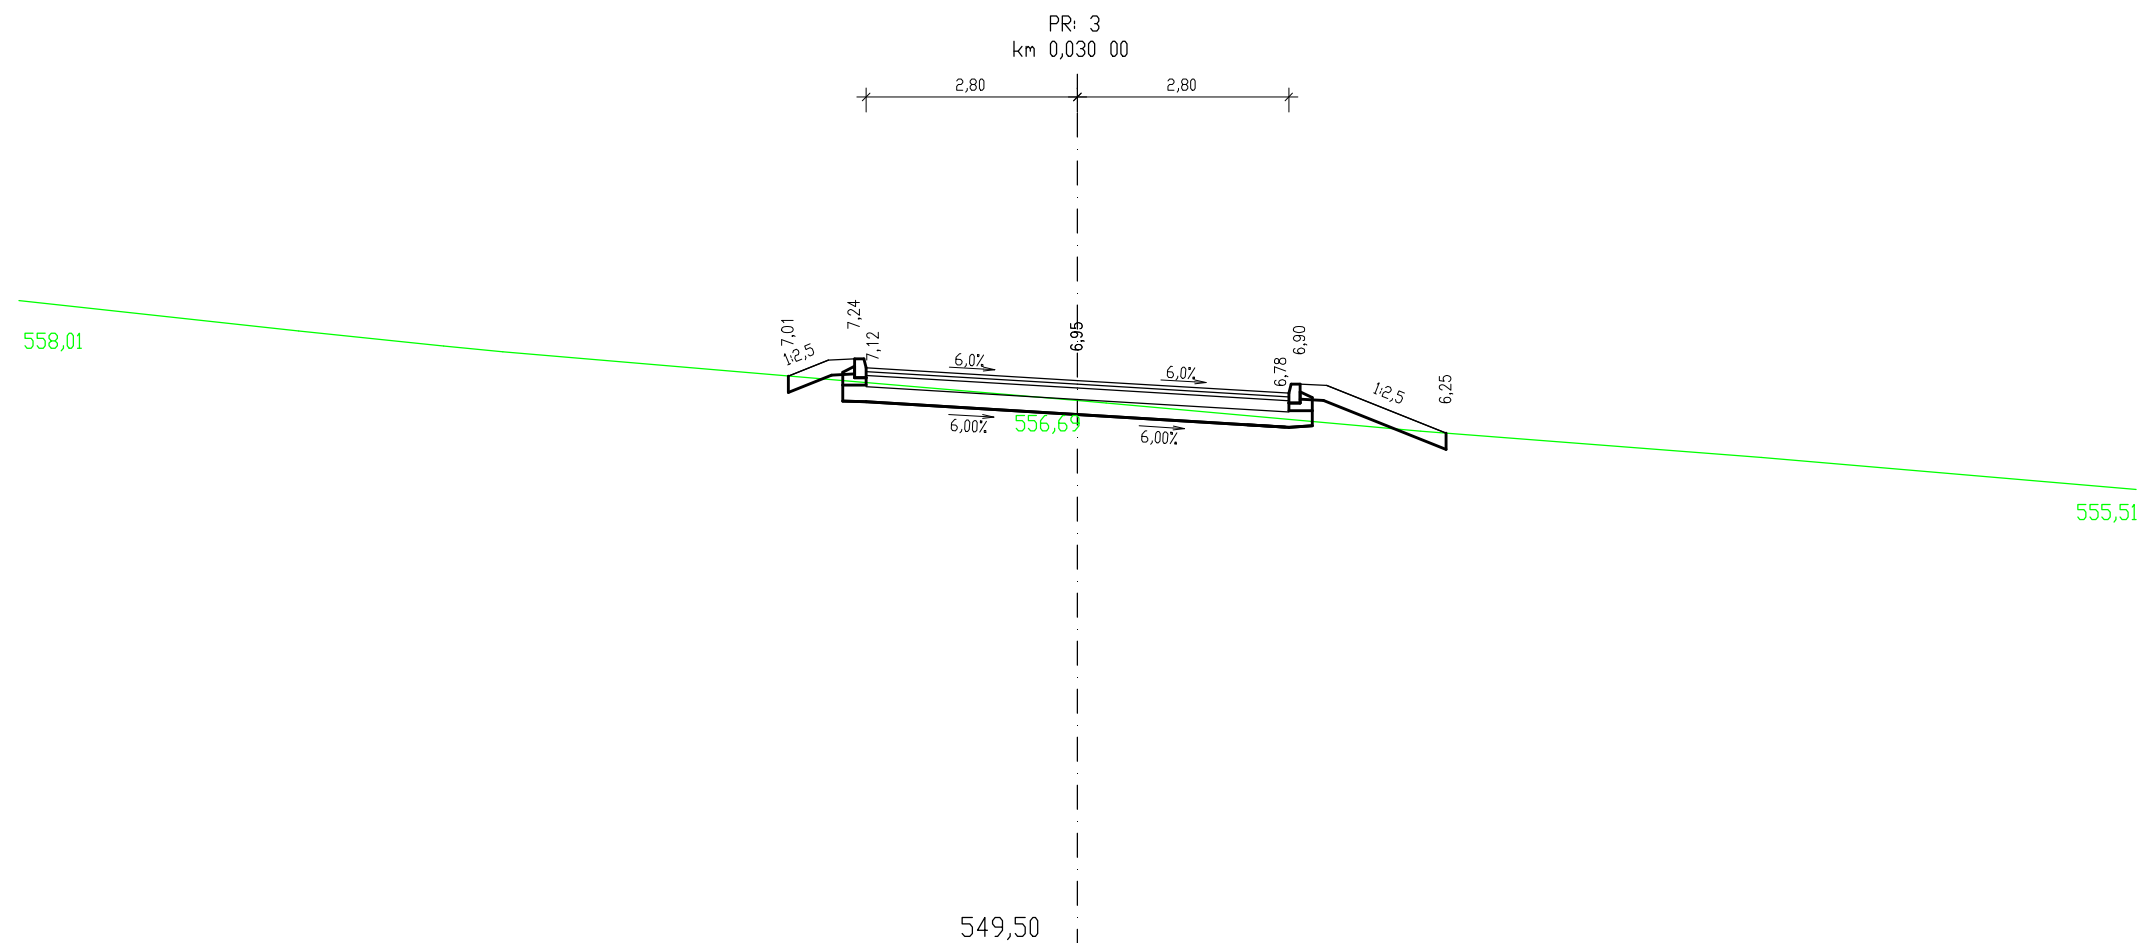

HLAVNÍ PROJEKTANT Ing. VLADAN HENEK, MBA.		STAVEBNÍK / INVESTOR Město Strmilov, Náměstí 60, 37853 Strmilov		 +420 606 680 458, vladan@stamin.eu		
VYPRACOVAL Ing. MICHAEL BORKESZ		ZÁSTUPCE INVESTORA MARTIN NOVÁK				
KONTROLOVAL Ing. SVATAVA HENKOVÁ, CSc.		MÍSTO STAVBY PARC.Č. 1227/2 a související K.Ú. Strmilov [756962]		DATUM 7/2023	STUPEŇ DUR+DSP	FORMÁT 3 A4
NÁZEV DÍLA RODINNÉ DOMY STRMILOV SO 101 - KOMUNIKACE A ZPEVNĚNÉ PLOCHY				ZAKÁZKOVÉ Č.	DIGITÁLNÍ ZPRACOVÁNÍ	
NÁZEV PŘÍLOHY CHARAKTERISTICKÉ PŘÍČNÉ ŘEZY - VĚTEV A				PARÉ 	MĚŘÍTKO 1:100	ČÍSLO VÝKRESU D.1.1.5.1