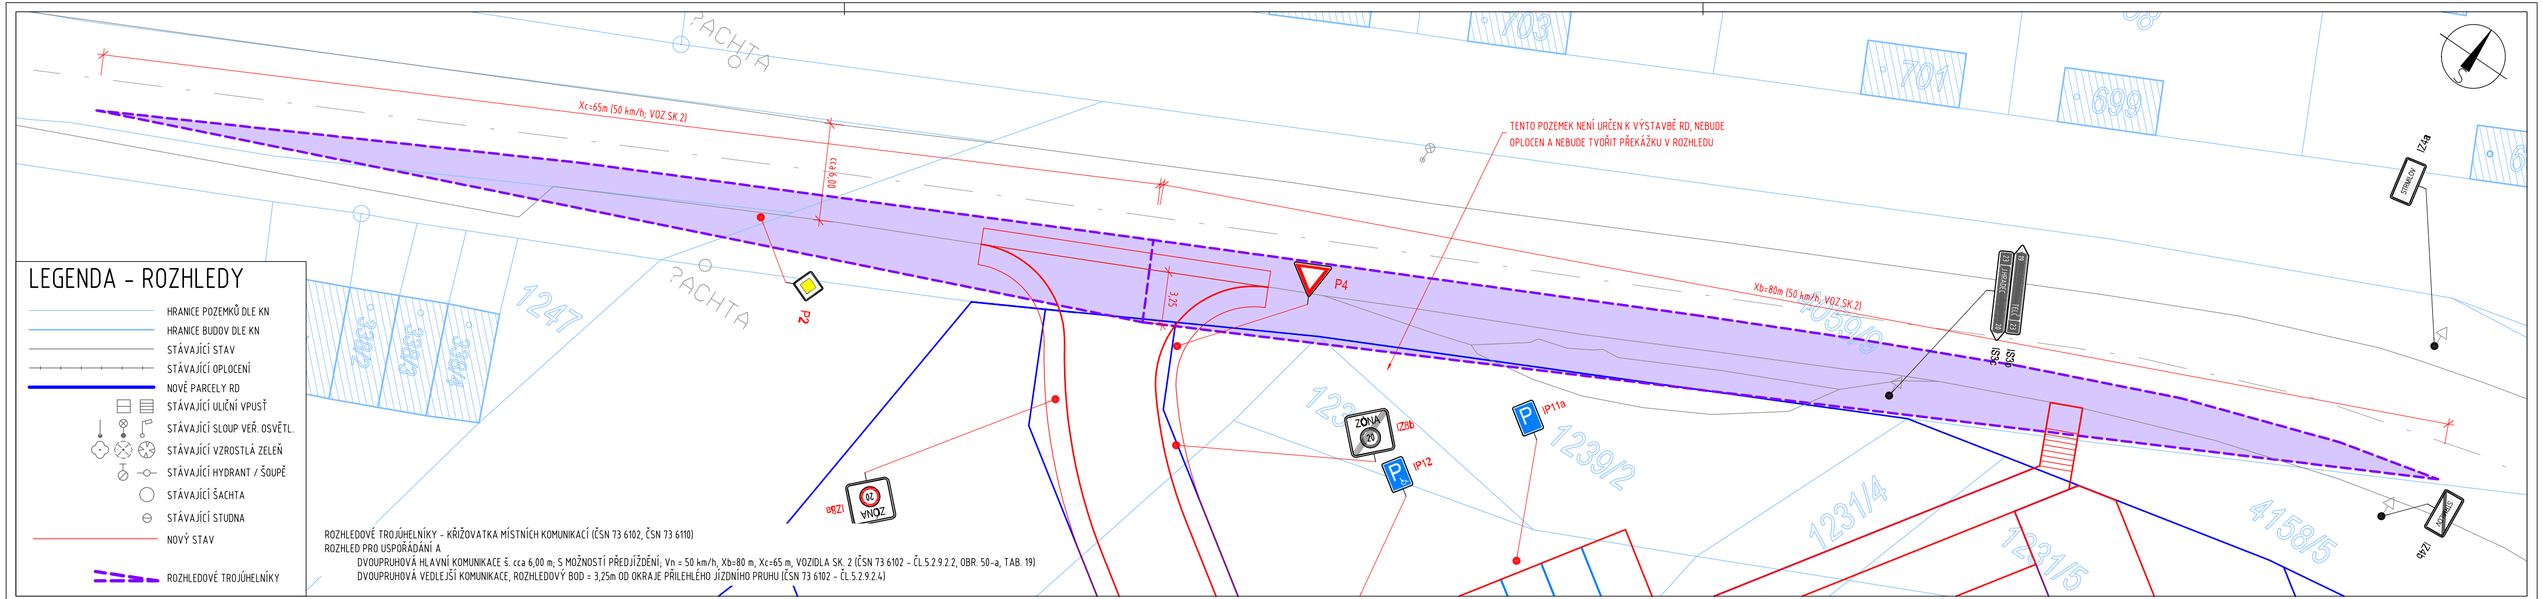

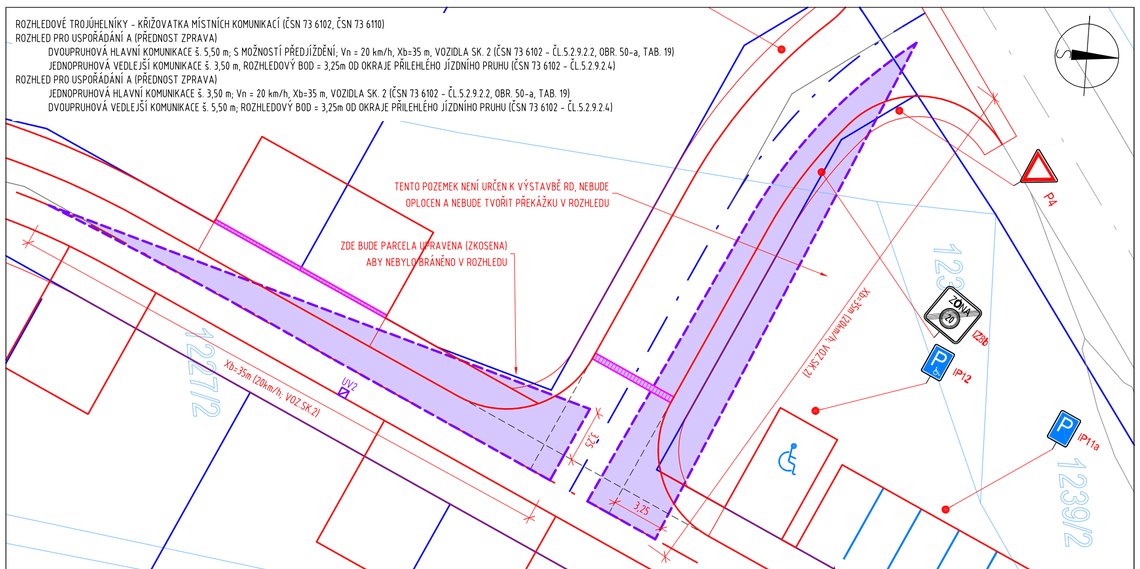

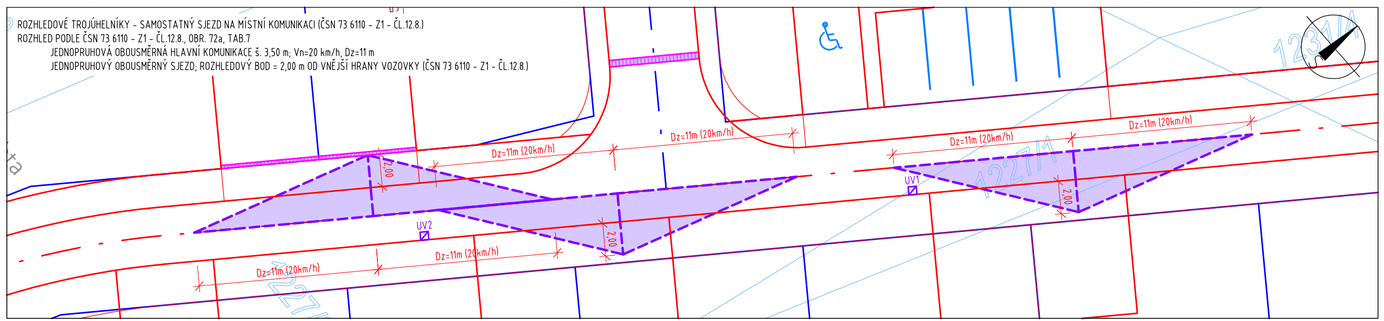

A2b NOVÉ SVISLÉ DOPRAVNÍ ZNAČENÍ

A2b STÁVAJÍCÍ SVISLÉ DOPRAVNÍ ZNAČENÍ

POZNÁMKA - ROZHLEDY

ROZHLEDOVÝ TROJÚHELNÍK MUSÍ BÝT BEZ PŘEKÁŽEK BRÁNÍCÍCH V ROZHLEDU. ZA PŘEKÁŽKU ROZHLEDU SE POVAŽUJÍ PŘEDMĚTY V ROZHLEDOVÉM TROJÚHELNÍKU, JEJICHŽ NEJVĚTŠÍ VÝŠKA PŘESAHUJE 0,25m POD ÚROVNÍ PŘÍSLUŠNÉHO ROZHLEDOVÉHO PAPRSKU (PRO VOZIDLA SK.1 VE VÝŠCE 1,0m NAD TERÉNEM, PRO VOZIDLA SK.2,3,4 VE VÝŠCE 2,0m NAD TERÉNEM). PŘÍPUSTNÉ JSOU OJEDINĚLÉ PŘEKÁŽKY O ŠÍŘCE DO 0,15m A VE VZÁJEMNÉ VZDÁLENOSTI VYŠŠÍ NEŽ 10,0m (SLOUPY VO, DOPRAVNÍ ZNAČKY APOD.), KTERÉ NEVYTVÁŘEJÍ ŘADY. JSOU-LI V ROZHLEDOVÉM POLI STROMY, MUSÍ BÝT JEJICH VĚTVE NEJMĚNĚ 2,0m NAD ÚROVNÍ PŘÍSLUŠNÝCH ROZHLEDOVÝCH PAPRSKŮ. TYTO PODMÍNKY PLATÍ PO CELOU ŽIVOTNOST STAVBY A MUSÍ BÝT VŽDY RESPEKTOVÁNY.

HLAVNÍ PROJEKTANT Ing.VLADAN HENEK, MBA.	STAVEBNÍK / INVESTOR Město Strmilov, Náměstí 60, 37853 Strmilov	STAMIN PROJEKCE s.r.o. +420 606 680 458, vladan@stamin.eu
VYPRACOVAL Ing. MICHAEL BORKESZ	ZÁSTUPCE INVESTORA MARTIN NOVÁK	
KONTROLOVAL Ing. SVATAVA HENKOVÁ, CSc.	MÍSTO STAVBY **PARC.Č. 1227/2 a související** K.Ú. Strmilov [756962]	DATUM 7/2023 · STUPEŇ DUR+DSP · FORMÁT 3 A4
NÁZEV DÍLA **RODINNÉ DOMY STRMILOV SO 101 - KOMUNIKACE A ZPEVNĚNÉ PLOCHY**		ZAKÁZKOVÉ Č. · DIGITÁLNÍ ZPRACOVÁNÍ
NÁZEV PŘÍLOHY **ROZHLEDOVÉ POMĚRY**		PARÉ ▪ · MĚŘÍTKO · ČÍSLO VÝKRESU D.1.1.7