



PODÉLNÝ ŘEZ SCHODIŠTĚM

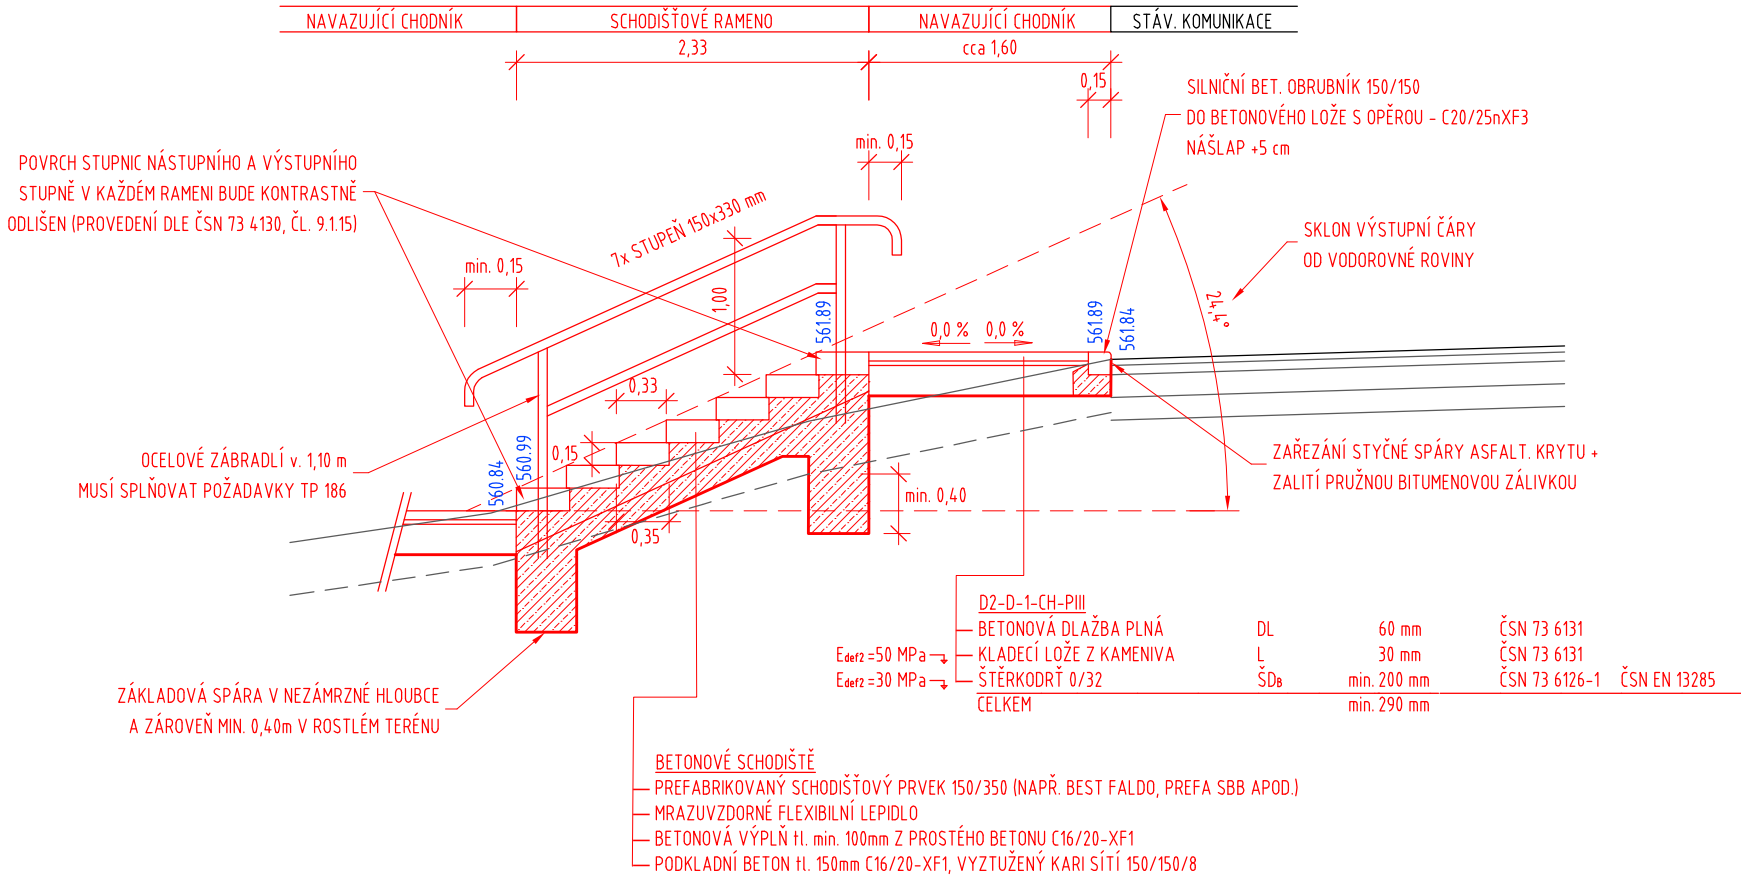

PŘÍČNÝ ŘEZ SCHODIŠTĚM

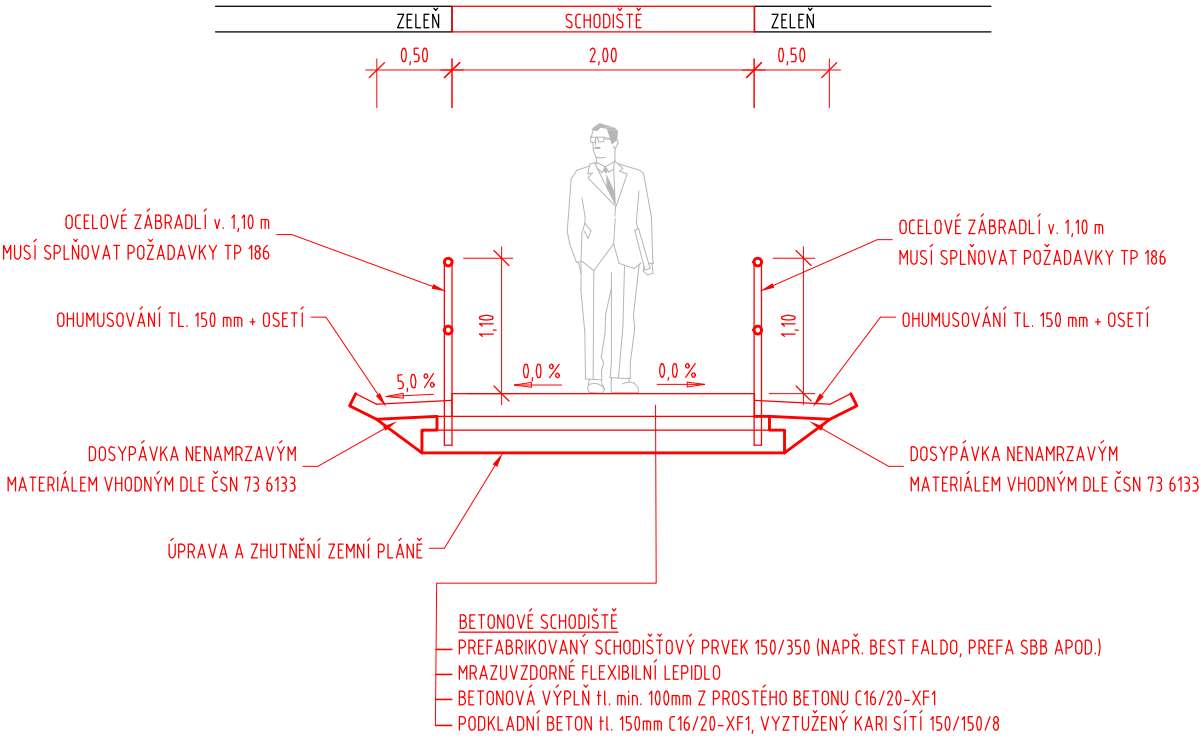

POZNÁMKA

POKUD NEBUDE NA PLÁNI NEBO NA STÁVAJÍCÍ PODKLADNÍ VRSTVĚ DOSAŽENA PŘEDEPSANÁ HODNOTA MODULU PŘETVÁRNOSTI MIN. EDEF,2, BUDE O ZLEPŠENÍ VLASTNOSTÍ PODLOŽÍ ROZHODNUTO NA STAVBĚ ZA ÚČASTI ODPOVĚDNÉHO GEOTECHNIKA STAVBY.

HLAVNÍ PROJEKTANT Ing.VLADAN HENEK, MBA.	STAVEBNÍK / INVESTOR Město Strmilov, Náměstí 60, 37853 Strmilov	STAMIN S.R.O. PROJEKCE +420 606 680 458, vladan@stamin.eu		
VYPRACOVAL Ing. MICHAEL BORKESZ	ZÁSTUPCE INVESTORA MARTIN NOVÁK			
KONTROLOVAL Ing. SVATAVA HENKOVÁ, CSc.	MÍSTO STAVBY PARC.Č. 1227/2 a související K.Ú. Strmilov [756962]	DATUM 7/2023	STUPEŇ DUR+DSP	FORMÁT 2 A4
NÁZEV DÍLA RODINNÉ DOMY STRMILOV SO 101 - KOMUNIKACE A ZPEVNĚNÉ PLOCHY		ZAKÁZKOVÉ Č.	DIGITÁLNÍ ZPRACOVÁNÍ	
NÁZEV PŘÍLOHY SCHODIŠTĚ		PARÉ .	MĚŘÍTKO 1:50	ČÍSLO VÝKRESU D.1.1.8