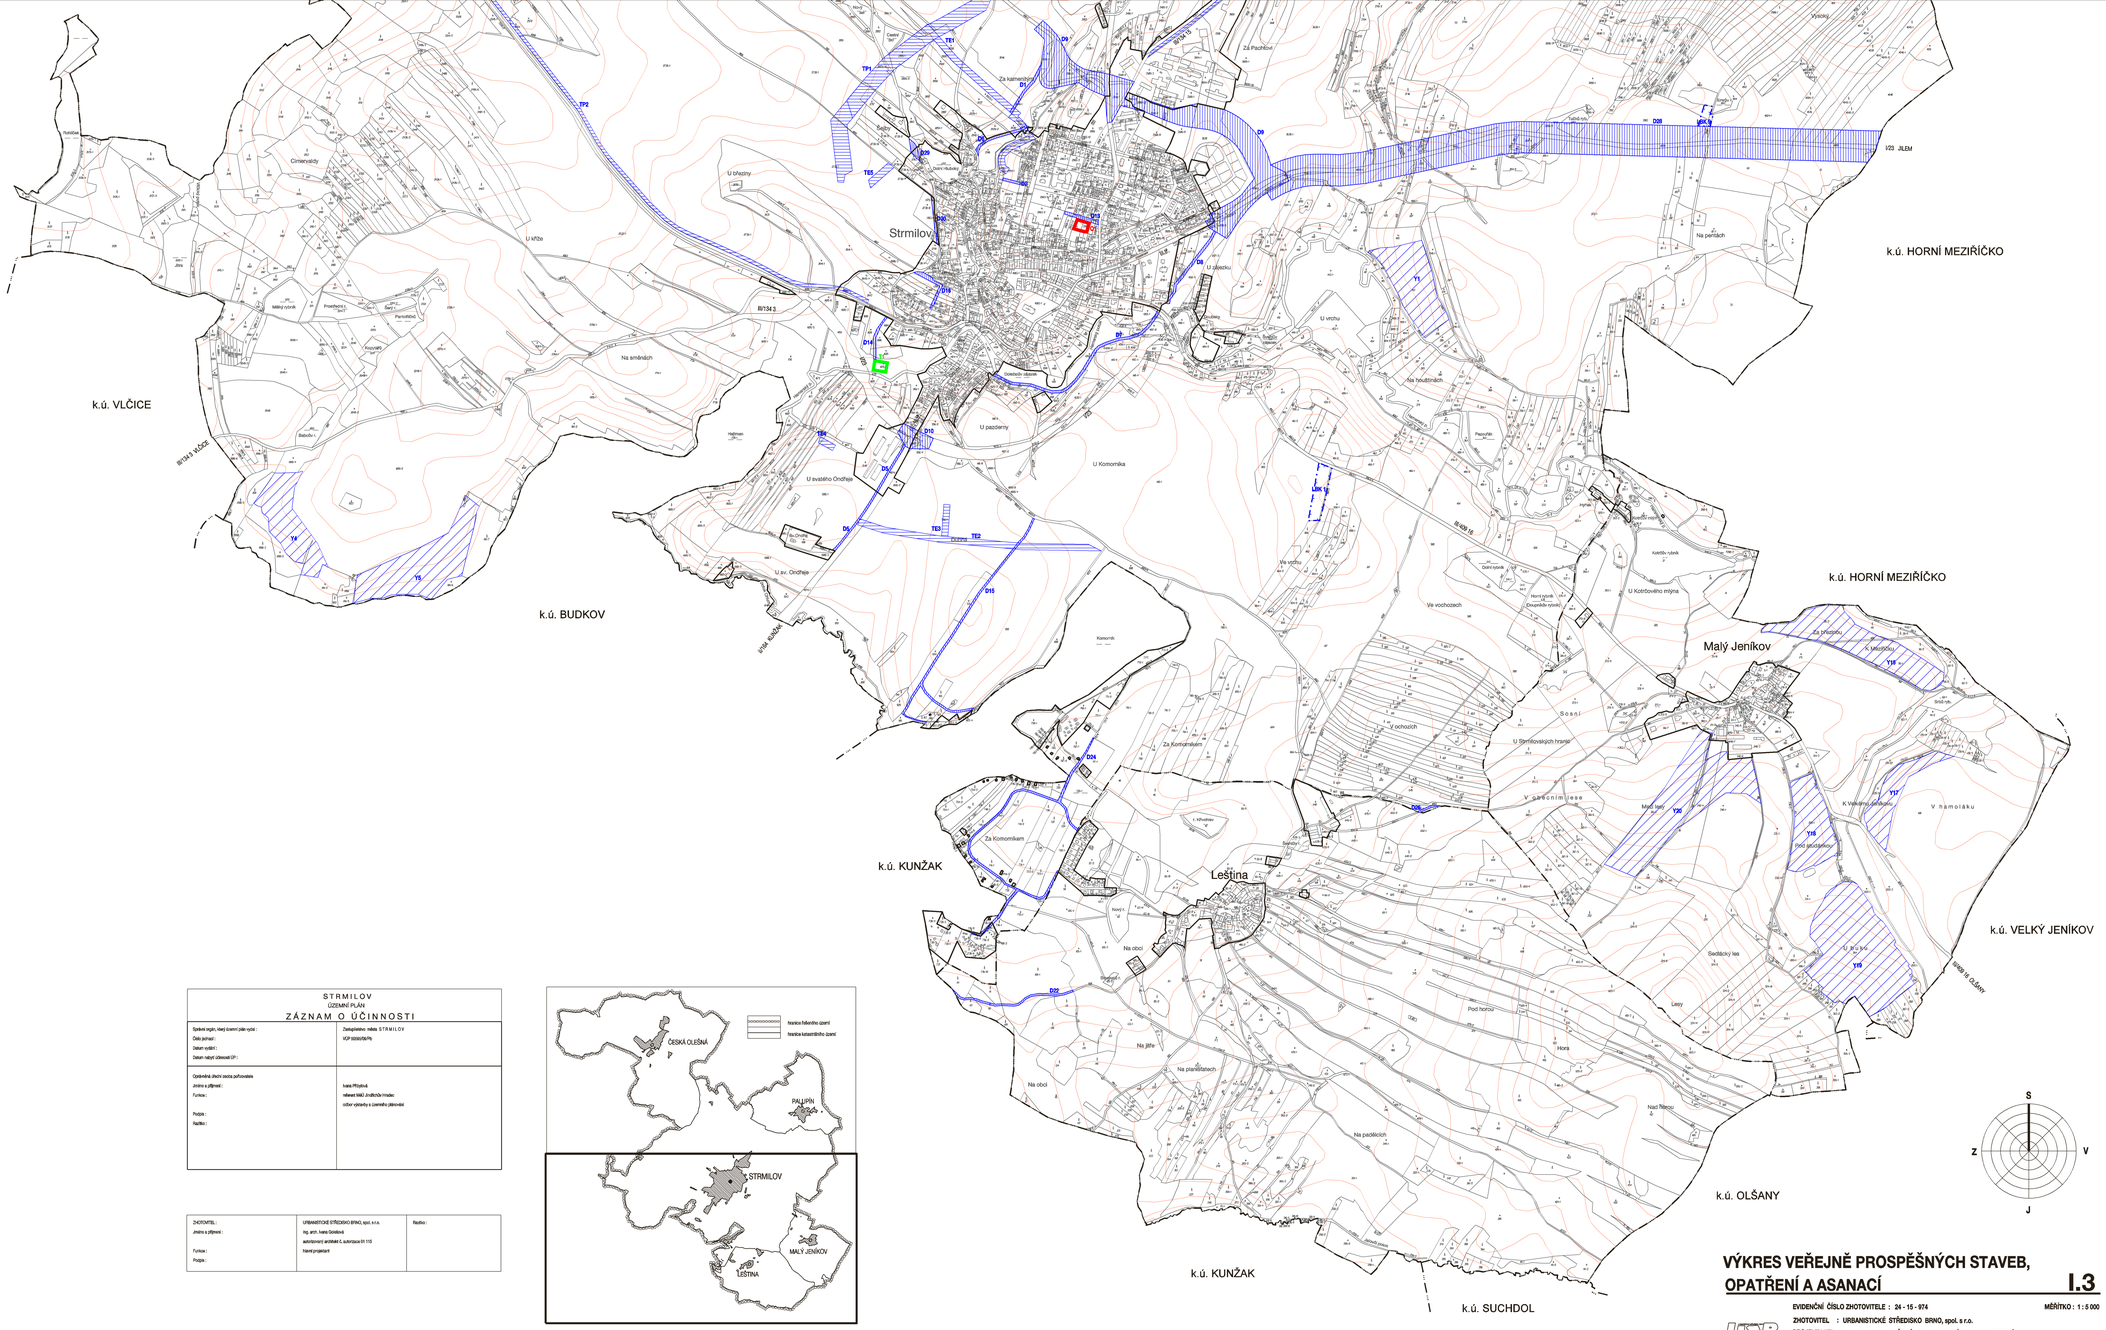

L E G E N D A :

PLOCHY A KORIDORY S MOŽNOSTÍ VYVLASTNĚNÍ I UPLATNĚNÍ PŘEDKUPNÍHO PRÁVA

V E Ř E J N É P R O S P Ě Š N É S T A V B Y

TECHNICKÁ INFRASTRUKTURA

- T1 technická infrastruktura pro řešení likvidace odpadních vod - Strmilov
- T2 výstavba ČOV - Česká Olešná

PLOCHY A KORIDORY S MOŽNOSTÍ VYVLASTNĚNÍ BEZ PŘEDKUPNÍHO PRÁVA

V E Ř E J N É P R O S P Ě Š N É S T A V B Y

DOPRAVNÍ INFRASTRUKTURA

- D1 komunikace pro obsluhu rozvojové plochy bydlení a navržené zahrádkářské lokality -Strmilov
- D2 komunikace pro obsluhu rozvojové plochy smíšené obytné.-Strmilov
- D5 pěší propojení ke hřbitovu podél silnice II/154.-Strmilov
- D6 komunikace pro obsluhu rozvojové plochy bydlení a plochy sídelní zeleně -Strmilov
- D7 pěší propojení podél levého břehu Hamerského potoka.-Strmilov
- D8 pěší propojení a obsluha rozvojové plochy smíšené obytné.-Strmilov
- D9 přeložka silnice III/1349 severně od Strmilova.-Strmilov
- D10 úprava křižovatky silnice I/23 a II/154.-Strmilov
- D13 komunikace pro obsluhu areálu firmy Korea a plochy občanského vybavení -Strmilov
- D14 účelová komunikace pro obsluhu plochy technické infrastruktury - Strmilov
- D15 účelová komunikace pro přístup do krajiny a obsluhu chatové lokality u Komorníku – Strmilov
- D16 komunikace pro obsluhu zahr. lokality a rozvojové plochy bydlení -Strmilov
- D17 komunikace pro obsluhu rozvojové plochy smíšené obytné.-Česká Olešná
- D18 komunikace pro obsluhu rozvojové plochy smíšené obytné.-Palupín
- D19 komunikace pro obsluhu rozvojové plochy smíšené obytné.-Palupín
- D20 komunikace pro obsluhu rozvojové plochy smíšené obytné.-Palupín
- D22 účelová komunikace pro přístup do krajiny směrem k rybníku Komorníku a na k.ú. Kunžak
- D24 účelová komunikace pro přístup do krajiny pro obsluhu ploch rekreace u rybníka Komorníka.
- D26 účelová komunikace pro přístup do krajiny - propojení mezi Leštinou a Malým Jeníkovem.
- D28 silnice I/23 - úprava trasování od přeložky Strmilova na hranici řešeného území
- D29 veřejné prostranství pro plochy smíšené obytné (S-SO)
- D30 veřejné prostranství pro plochy smíšené obytné (S-SO)

TECHNICKÁ INFRASTRUKTURA

- TK2 kanalizační sběrač. Palupín - Strmilov
- TK3 kanalizační sběrač. k navržené ČOV - Česká Olešná jih
- TE1 přeložka vedení vn – Strmilov severozápad
- TE2 přeložka vedení vn – Strmilov jih
- TE3 vedení vn včetně trafostanice - Strmilov jih
- TE4 vedení vn včetně trafostanice - Strmilov jih
- TE5 vedení vn včetně trafostanice - Strmilov severozápad
- TP1 přeložka vtl plynovodu - Strmilov severozápad
- TP2 stl plynovod Strmilov – Nová Olešná
- TP3 stl plynovod Popelín – Česká Olešná

V E Ř E J N É P R O S P Ě Š N Á O P A T Ř E N Í

IDENTIFIKACE - VPO

- LBK 1 založení prvků ÚSES - lokální biocentrum
- LBK 7 založení prvků ÚSES - lokální biocentrum
- LBK 9 založení prvků ÚSES - lokální biocentrum
- LBK 14 založení prvků ÚSES - lokální biocentrum
- LBK 17 založení prvků ÚSES - lokální biocentrum
- LBK 20 založení prvků ÚSES - lokální biocentrum
- Y1 plochy protierozních opatření – východ - Strmilov
- Y2 plochy protierozních opatření – sever - Strmilov
- Y3 plochy protierozních opatření – severovýchod - Strmilov
- Y4 plochy protierozních opatření – jihozápad - Strmilov
- Y5 plochy protierozních opatření – jihozápad - Strmilov
- Y6 plochy protierozních opatření – východ - Česká Olešná
- Y7 plochy protierozních opatření – jihovýchod - Česká Olešná
- Y8 plochy protierozních opatření – jih - Česká Olešná
- Y9 plochy protierozních opatření – jih - Česká Olešná
- Y10 plochy protierozních opatření – sever - Palupín
- Y11 plochy protierozních opatření – sever - Palupín
- Y12 plochy protierozních opatření – severozápad - Palupín
- Y13 plochy protierozních opatření – západ - Palupín
- Y14 plochy protierozních opatření – jih - Palupín
- Y15 plochy protierozních opatření – západ - Palupín
- Y16 plochy protierozních opatření – severovýchod - Malý Jeníkov
- Y17 plochy protierozních opatření – východ - Malý Jeníkov
- Y18 plochy protierozních opatření – jihovýchod - Malý Jeníkov
- Y19 plochy protierozních opatření – jihovýchod - Malý Jeníkov
- Y20 plochy protierozních opatření – jih - Malý Jeníkov

VEŘEJNĚ PROSPĚŠNÉ STAVBY A VEŘEJNĚ PROSPĚŠNÁ OPATŘENÍ, PRO KTERÉ LZE UPLATNIT PŘEDKUPNÍ PRÁVO

V E Ř E J N É P R O S P Ě Š N É S T A V B Y

- D1 stavba veřejného občanského vybavení

S T R M I L O V

Ú Z E M N Í P L Á N

Z Á Z N A M O Ú Č I N N O S T I

Správní orgán, který územní plán vydal :	Zastupitelstvo města STRMILOV
Číslo jednací :	VOP 02/02/05/Pb
Datum vydání :	
Datum nabytí účinnosti ÚP :	
Oprávněná úřední osoba pořizovatele	
Jméno a příjmení :	Ivana Přibylová
Funkce :	referent MAO Jihočeského kraje
	odbor výstavby a územního plánování
Podpis :	
Razítko :	

ZHOTOVITEL :	URBANISTICKÉ STŘEDISKO BRNO, spol. s r.o.	Razítko :
Jméno a příjmení :	Ing. arch. Ivana Sosíková	
	autorizovaný architekt-č. autorizace 05 110	
Funkce :	hlavní projektant	
Podpis :		

VÝKRES VEŘEJNĚ PROSPĚŠNÝCH STAVEB, OPATŘENÍ A ASANACÍ

I.3

EVIDENČNÍ ČÍSLO ZHOTOVITELE : 24 - 15 - 974

MĚŘÍTKO : 1 : 5 000

ZHOTOVITEL : URBANISTICKÉ STŘEDISKO BRNO, spol. s r.o.

PROJEKTANTI : ING. ARCH. I. GOLEŠOVÁ, ING. P. VESELÝ, Mgr. M. NOVOTNÝ

GRAF. PRÁCE : ING. SÓŇA MATULOVÁ

POŘIZOVATEL : MĚSTSKÝ ÚŘAD JINDŘICHŮV HRADEC

DATUM : LISTOPAD 2009

Neoprávněné užití tohoto výkresu, nepovolená neoprávněná distribuce dat k třetím osobám a jakékoliv jiné nežli přímo k tomu určené autorskému právu nižší fyzické osoby per. 32 odst. 3 zákona č. 200/1990Sb. o přestupcích, ve znění pozdějších předpisů nebo trestním Zákon podle per. 152 zákona č. 140/1961Sb., trestního zákona ve znění zákona č. 200/1990Sb.