


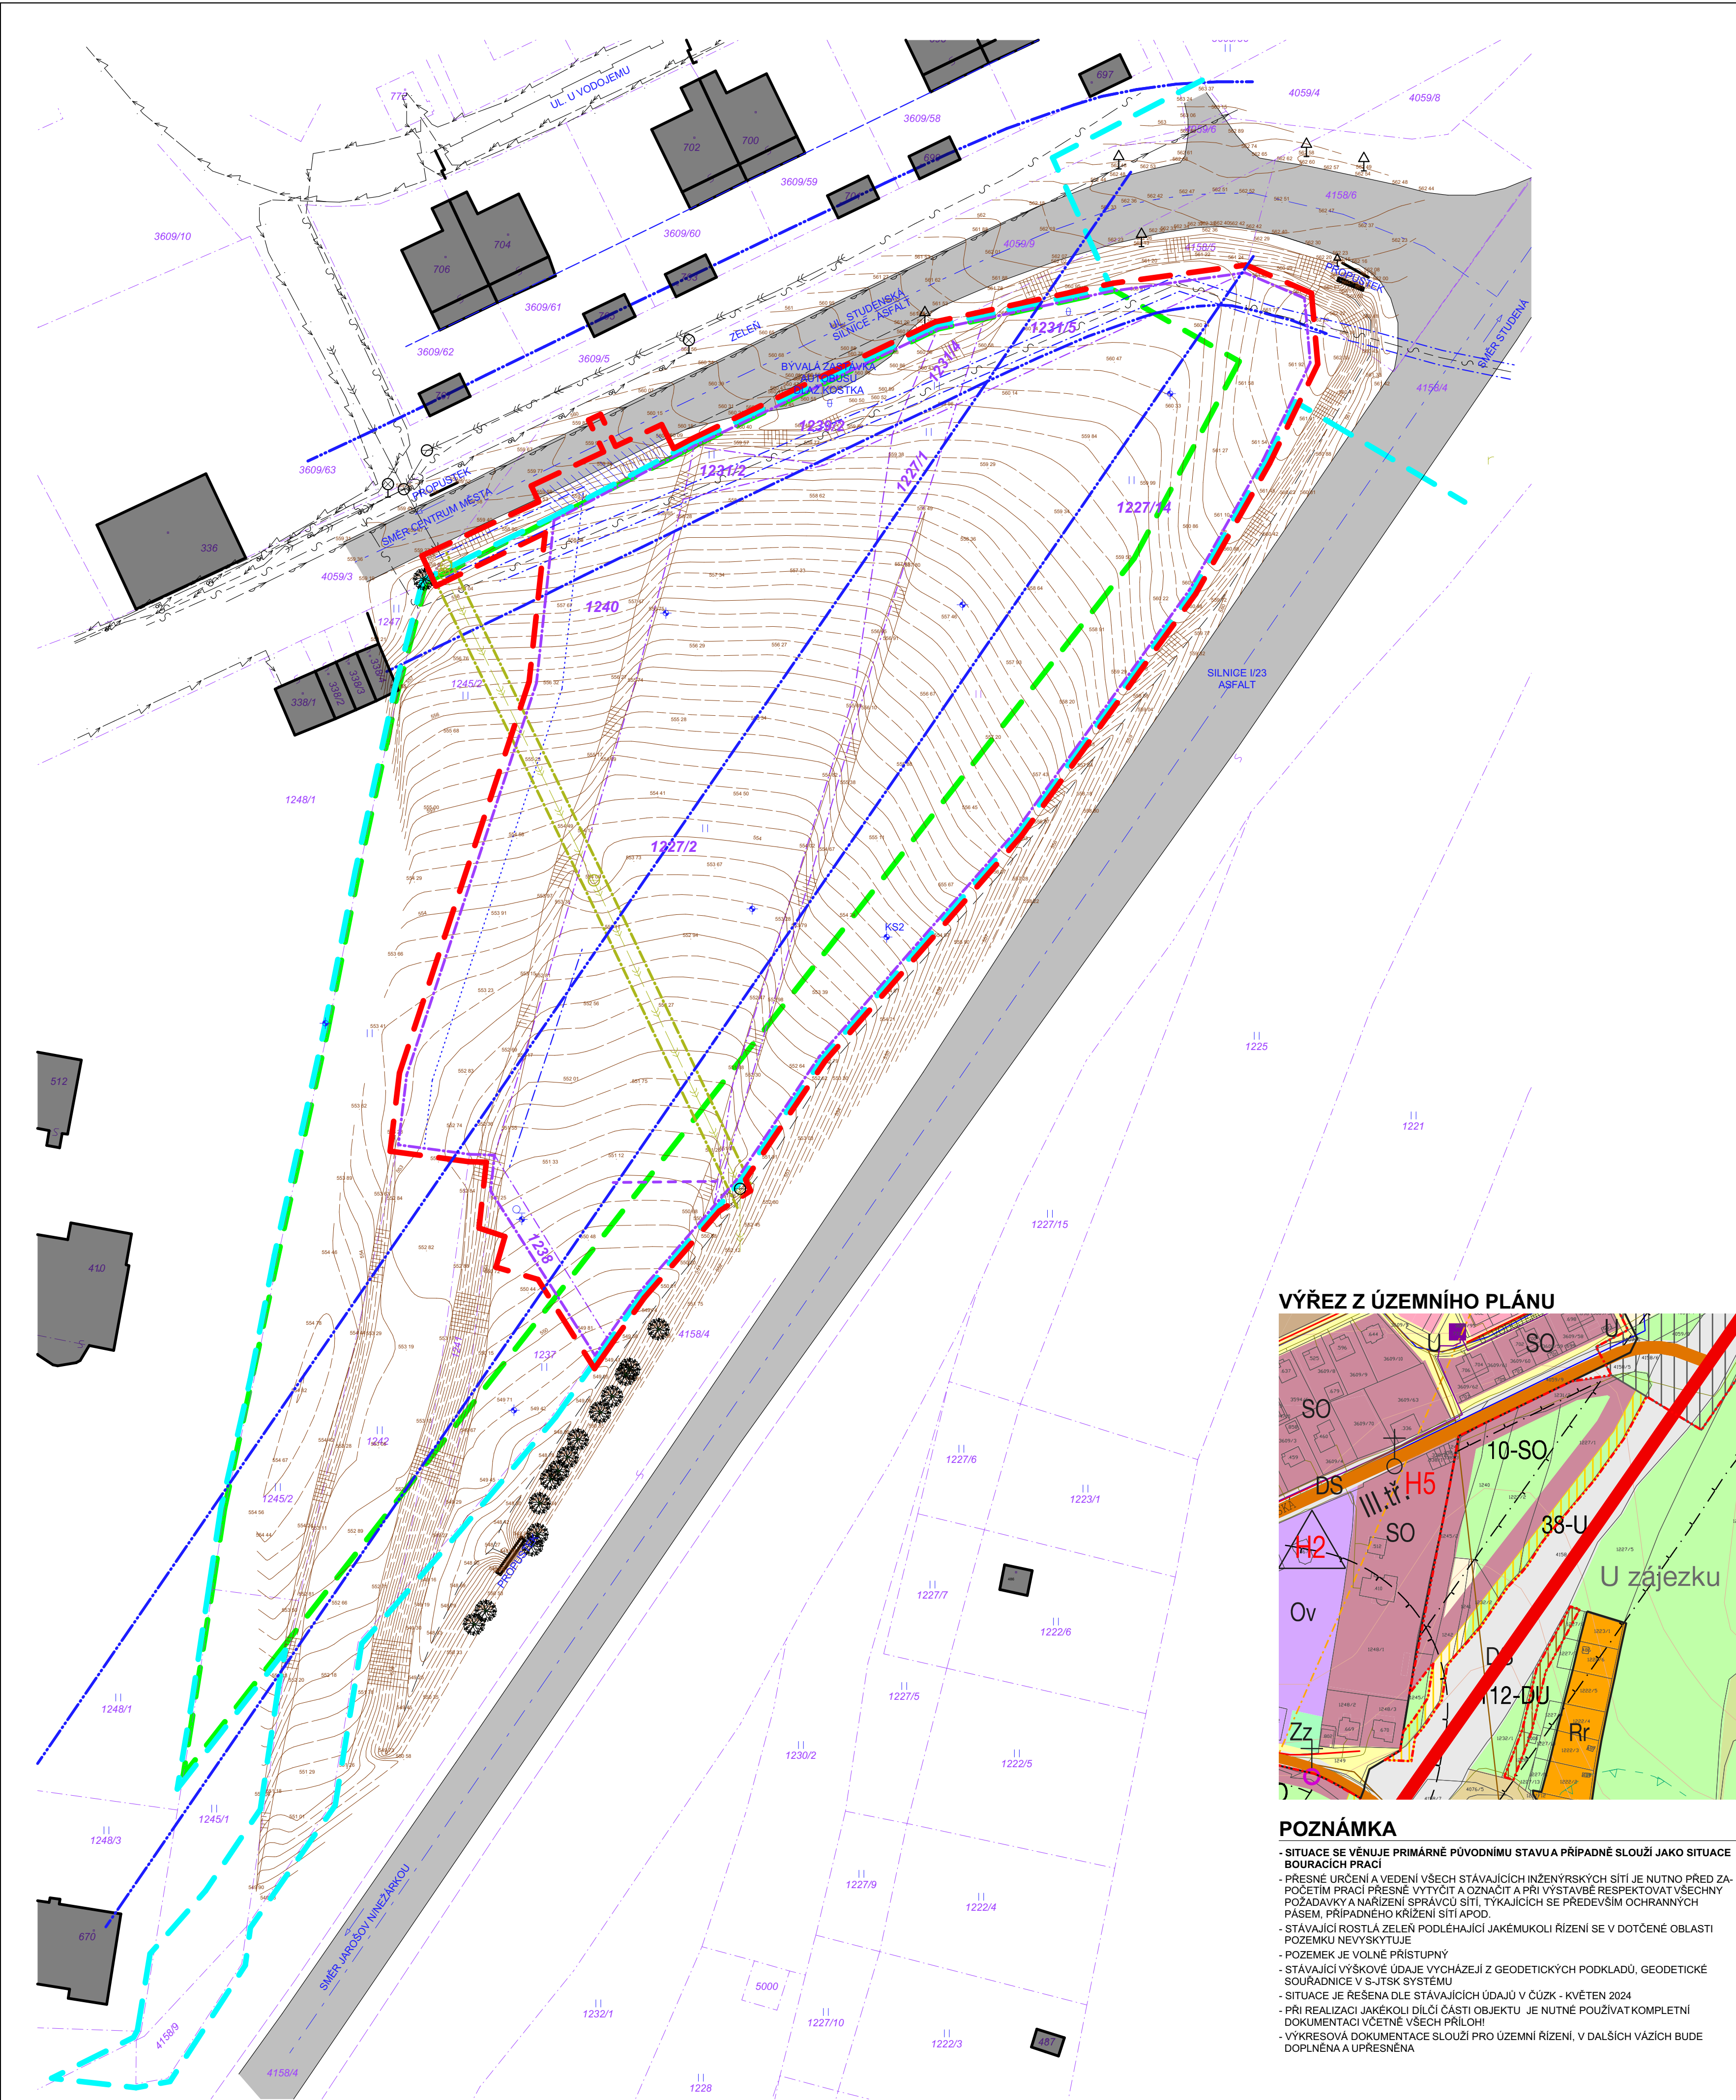

LEGENDA

OZNAČENÍ	NÁZEV
	POZEMEK (PARCELA) URČENÝ KE STAVEBNÍMU ZÁMĚRU - OHRANIČENÍ STÁVAJÍCÍ HRANICE / NAVRHOVANÉ ZMĚNY
	PARCELA - OHRANIČENÍ
	VNEJŠÍ HRANICE / VNITRNÍ HRANICE - VIZ ÚZK
	OHRANIČENÍ FUNKČNÍ PLOCHY 10-SO
	VIZ ÚZEMNÍ PLÁN
	OHRANIČENÍ ÚZEMÍ URČENÉHO K VÝSTAVBĚ
	VČETNĚ DOTČENÝCH PLOCH SOUSEDNÍCH POZEMKŮ
	OHRANIČENÍ ZASTAVITELNÝCH PLOCH
	VIZ ÚZEMNÍ PLÁN
	HRANICE
	BPEJ
	OCHRANNÉ PÁSMO
	SILNICE, MÍSTNÍ KOMUNIKACE
	OCHRANNÉ PÁSMO (SOUVISEJÍCÍ S VĚCNÝM BŘEMENEM)
	INŽENÝRSKÉ SÍTĚ
	ODSTUP 3,5 M OD HRANICE SOUSEDNÍHO POZEMKU
	(VIZ LEGISLATIVNÍ MINIMÁLNÍ ODSTUPY STAVEB)
	ULIČNÍ
	ČÁRA
	LES LISTNATÝ
	LES JEHLIČNATÝ
	ZAHRADA
	SAD
	PARK (ZATRAVNĚNÁ PLOCHA), OKRASNÁ ZAHRADA
	LOUKA
	KROVÍ
	BAŽINA, PODMÁČENÝ TERÉN
	ZPEVNĚNÁ PLOCHA
	ORNÁ PŮDA
	PRŮKUMNÁ SONDY IGP
	NIVELAČNÍ BOD/ZNAČKA
	STÁVAJÍCÍ VÝŠKOPIS - EKVIDISTANCE 1M (POMOC. VRSTEVNICE 0,25 M)
	VRSTEVNICE / HLINĚNÉ SRAŽKY


LEGENDA INŽENÝR. SÍTÍ ČERNÁ = STÁVAJÍCÍ / ŽLUTÁ = ODSTRAŇOVANÉ, RUŠENÉ

OZNAČENÍ	NÁZEV
	KANALIZACE SPLAŠKOVÁ
	KANALIZACE DEŠŤOVÁ
	KANALIZACE JEDNOTNÁ
	VODOVOD
	PLYNOVOD
	OSVĚTLENÍ
	VEDENÍ NN
	VEDENÍ VN
	SĐELOVACÍ VEDENÍ
	HORKOVOD
	POVRCHOVÝ ŽLAB

LEGENDA ČERNÁ = STÁVAJÍCÍ / ŽLUTÁ = ODSTRAŇOVANÉ, RUŠENÉ

OZNAČENÍ	NÁZEV
	BUDOVY
	OHRANIČENÍ
	PŘEDSAZENÉ PLOCHY - BALKONY, ARKÝŘE,...
	OHRANIČENÍ (SOUČÁST ZASTAVĚNÉ PLOCHY)
	ZPEVNĚNÉ PLOCHY
	NESOUVISEJÍCÍ SE STAVEBNÍM ZÁMĚREM
	PŘEDLOŽENÁ / TERÉNNÍ SCHODIŠTĚ, RAMPY
	OHRANIČENÍ
	OBRUBNÍK - ŠÍŘKY: SILNIČNÍ 150 MM, CHODNÍKOVÝ 100 MM
	OPĚRNÁ ZÍDKA, PODEZDÍVKA
	DRÁTĚNÝ PLOT
	BEZ PODEZDÍVKY / NA PODEZDÍVCE
	DŘEVĚNÝ PLOT
	BEZ PODEZDÍVKY / NA PODEZDÍVCE
	KOVOVÝ PLOT - PANELOVÝ, KOVANÝ
	BEZ PODEZDÍVKY / NA PODEZDÍVCE
	ZDĚNÝ PLOT
	BETONOVÝ PLOT
	BRÁNA
	BRANKA
	PŘEDSAZENÉ PLOCHY - STŘECHY, MARKÝZY,...
	OHRANIČENÍ (NENÍ SOUČÁST ZASTAVĚNÉ PLOCHY)
	PODZEMNÍ OBJEKTY / VODOHOSPODÁŘSKÉ OBJEKTY
	OHRANIČENÍ (DOPLNĚNO ZNAČKOU - VIZ NÍŽE)
	PLYNOVODNÍ SKŘÍŇ
	SLABOPROUDÝ ROZVADĚČ
	SLOUP / STOŽÁR
	DOPRAVNÍ ZNAČKA
	ELEKTROMĚRNÁ SKŘÍŇ
	POJISTKOVÁ SKŘÍŇ
	VSAKOVACÍ OBJEKT
	JIMKA AKUMULAČNÍ
	LAMPA
	ROZHLAS
	LAMPA + ROZHLAS
	SLOUPEK OSVĚTLENÍ
	VODOMĚRNÁ ŠACHTA (HRANATÁ / KRUHOVÁ)
	STUDNA
	POŽÁRNÍ NÁDRŽ
	ČOV
	RETENČNÍ NÁDRŽ
	TRAFOSTANICE
	HYDRANT
	PODZEMNÍ / NADZEMNÍ
	SILNIČNÍ VPUŠŤ
	ŠACHTA / SOUPĚ
	NÁDOBY TDO (TUHÝ DOMOVNÍ ODPAD)
	POŠTOVNÍ SCHRÁNKA
	ŽUMPA
	SEPTIK
	VZROSTLÁ ZELENĚ (SPECIFIKACE V POZNÁMCE)
	VĚTŠÍ STROM / MENŠÍ STROM / KEŘ

VÝŘEZ Z ÚZEMNÍHO PLÁNU

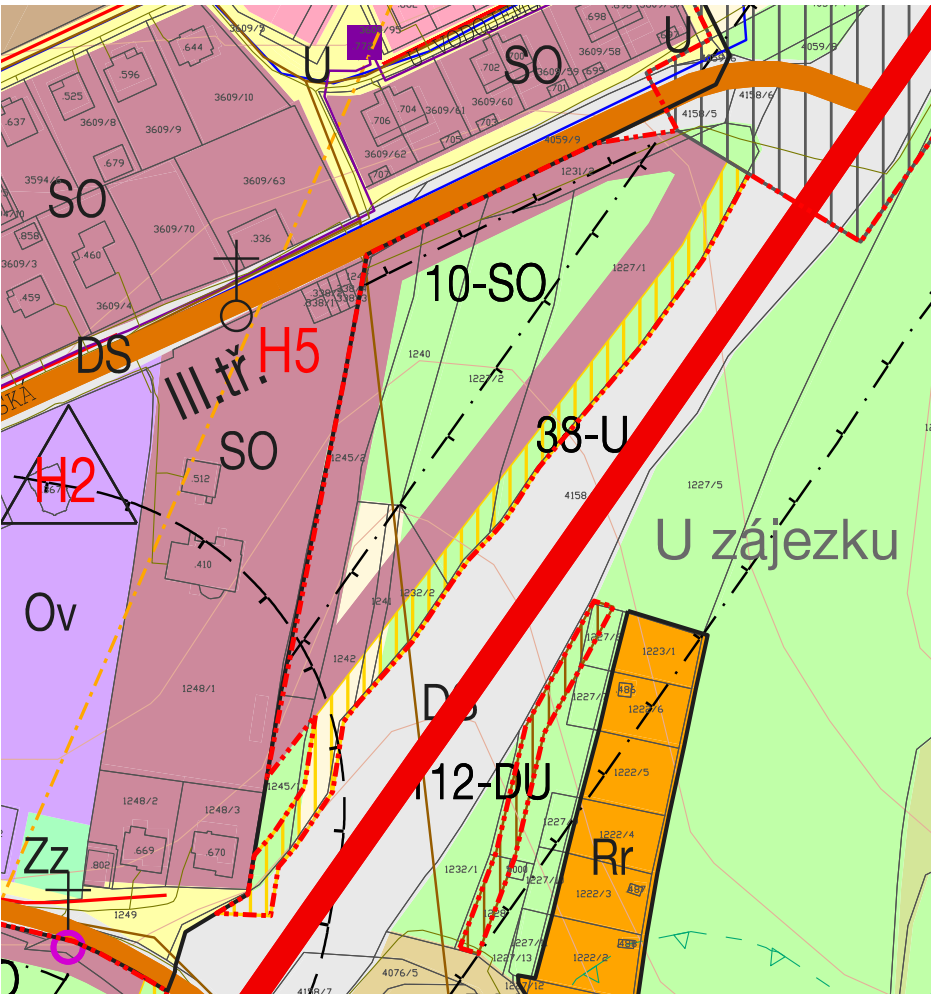

POZNÁMKA

- SITUACE SE VĚNUJE PRIMÁRNĚ PŮVODNÍMU STAVU A PŘÍPADNĚ SLOUŽÍ JAKO SITUACE BOURACÍCH PRACÍ
- PŘESNÉ URČENÍ A VEDENÍ VŠECH STÁVAJÍCÍCH INŽENÝRSKÝCH SÍTÍ JE NUTNO PŘED ZAPOČETÍM PRACÍ PŘESNĚ VYTÝČIT A OZNAČIT A PŘI VÝSTAVBĚ RESPEKTOVAT VŠECHNY POŽADAVKY A NARIZENÍ SPRÁVCŮ SÍTÍ, TYKAJÍCÍCH SE PŘEDEVŠÍM OCHRANNÝCH PÁSEM, PŘÍPADNĚHO KŘÍŽENÍ SÍTÍ APOD.
- STÁVAJÍCÍ ROSTLÁ ZELENĚ PODLEHÁJÍCÍ JAKÉMKOLIŽ RÍZENÍ SE V DOTČENÉ OBLASTI POZEMKU NEVYSKYTUJE
- POZEMEK JE VOLNĚ PŘÍSTUPNÝ
- STÁVAJÍCÍ VÝŠKOVÉ ÚDAJE VYCHÁZEJÍ Z GEODETICKÝCH PODKLADŮ, GEODETICKÉ SOUŘADNICE V S-JTSK SYSTÉMU
- SITUACE JE ŘEŠENA DLE STÁVAJÍCÍCH ÚDAJŮ V ÚZK - KVĚTEN 2024
- PŘI REALIZACI JAKÉKOLI DÍLČÍ ČÁSTI OBJEKTU JE NUTNÉ POUŽÍVAT KOMPLETNÍ DOKUMENTACI VČETNĚ VŠECH PŘÍLOH!
- VÝKRESOVÁ DOKUMENTACE SLOUŽÍ PRO ÚZEMNÍ ŘÍZENÍ, V DALŠÍCH VÁŽÍCH BUDE DOPLNĚNA A UPŘESNĚNA

±0,000 = 552,0-560,0 m.n.m.

SOUŘADNÝ SYSTÉM: S-JTSK
VÝŠKOVÝ SYSTÉM:BpV

NÁZEV DÍLA		S	
REZIDENCE UL. STUDENSKÁ		STAMIN PROJEKCE	
RODINNÉ DOMY č.1-12, PARC.Č. 1227/1,1227/2,...		+420 606 680 458, vladan@stamin.eu, www.stamin.eu	
MÍSTO STAVBY - ADRESA	UL. STUDENSKÁ, STRMILOV, OKRES JINDŘICHŮV HRADEC	DIGITÁLNÍ ZPRAC.	ZAKÁZKOVÉ Č.
MÍSTO STAVBY - KATASTR	STRMILOV (756962)	ARCHICAD 27	2406
HLAVNÍ PROJEKTANT	Ing. VLADAN HENEK, MBA.	FORMÁT	630/594
STAVEBNÍK/INVESTOR	Ing. VLADAN HENEK, MBA.	DATUM	17.12.2024
MÍSTO STRMILOV	Ing. VLADAN HENEK, MBA.	STUPĚN DOK-CE	ČÍSLO REVIZE
ZÁSTUPCE INVESTORA	MARTIN NOVÁK (STAROSTA)	DŮR	
KONTROLOVAL	Ing. SVATAVAHENKOVÁ, CSc.		
NÁZEV VÝKRESU	C. SITUÁČNÍ VÝKRESY	PARÉ	1
PŮVODNÍ STAV, BOURANÉ K-CE		MĚRÍTKO	1:500
		ČÍSLO VÝKRESU	C.02