



Podrobný podélný profil: VĚTEV B
M 1:250/25
Rozsah: km 0,00000 - km 0,09953

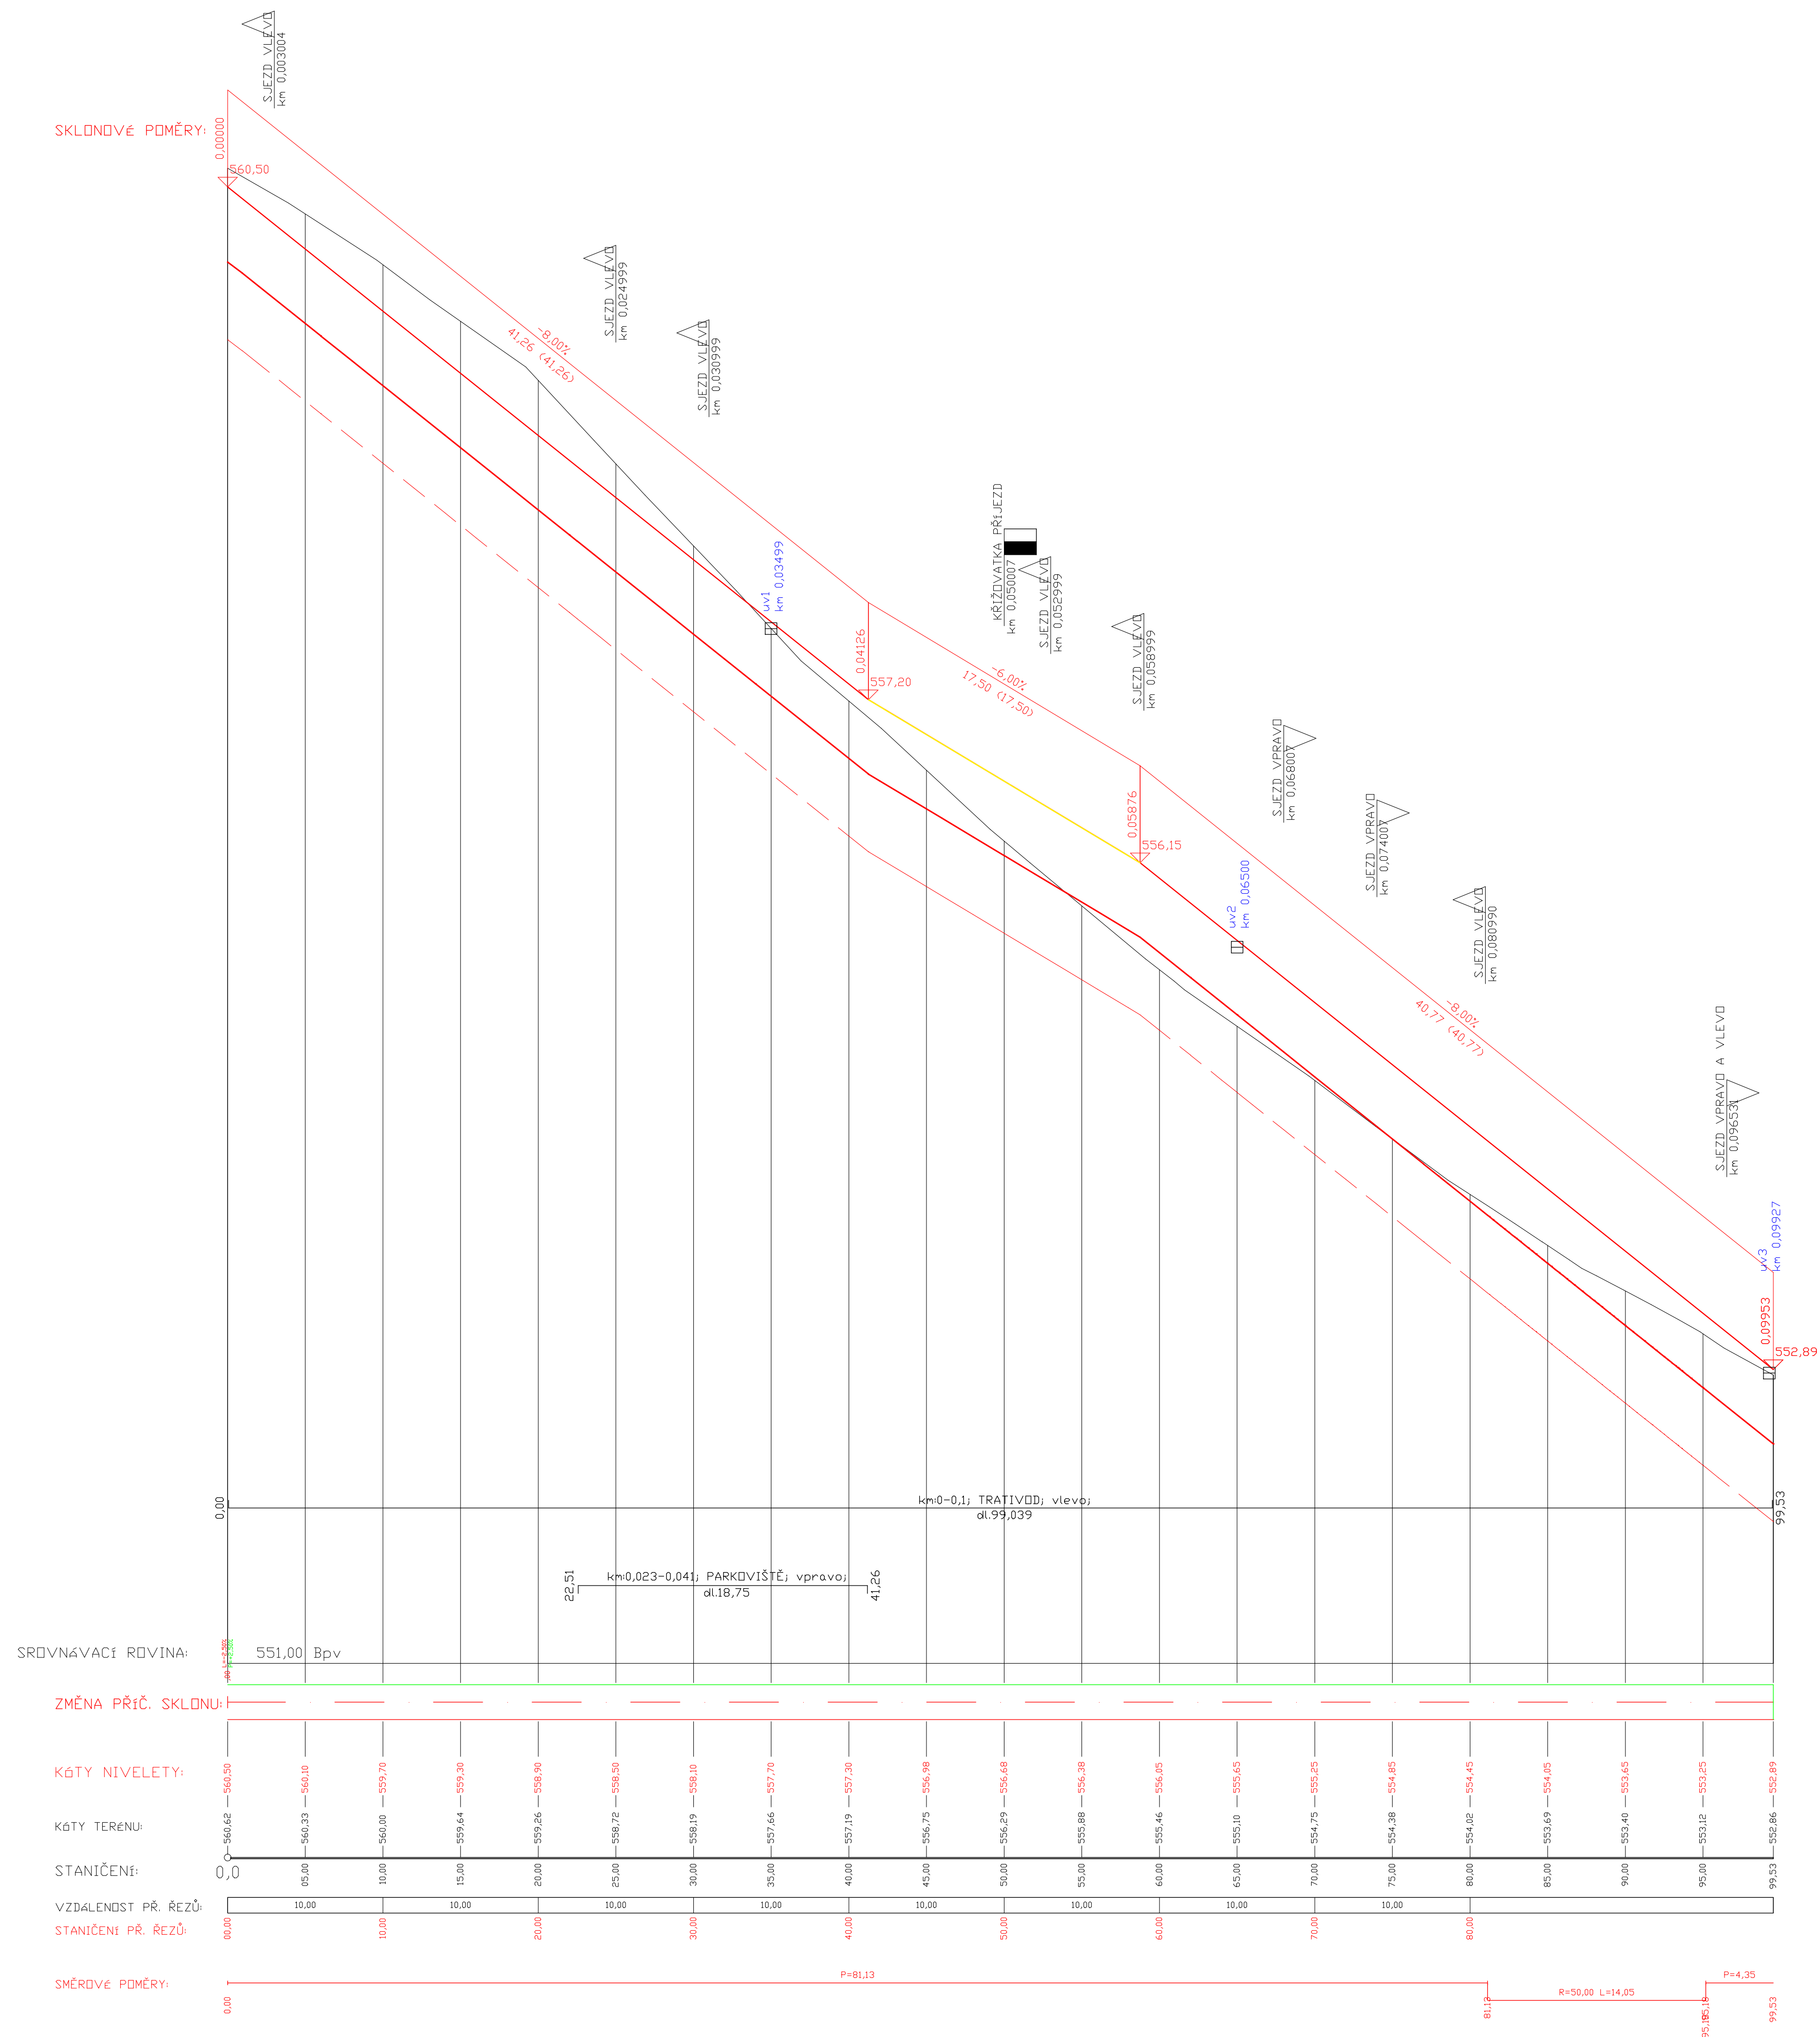

Podrobný podélný profil: VĚTEV A
M 1:250/25
Rozsah: km -0.00328 - km 0.03876

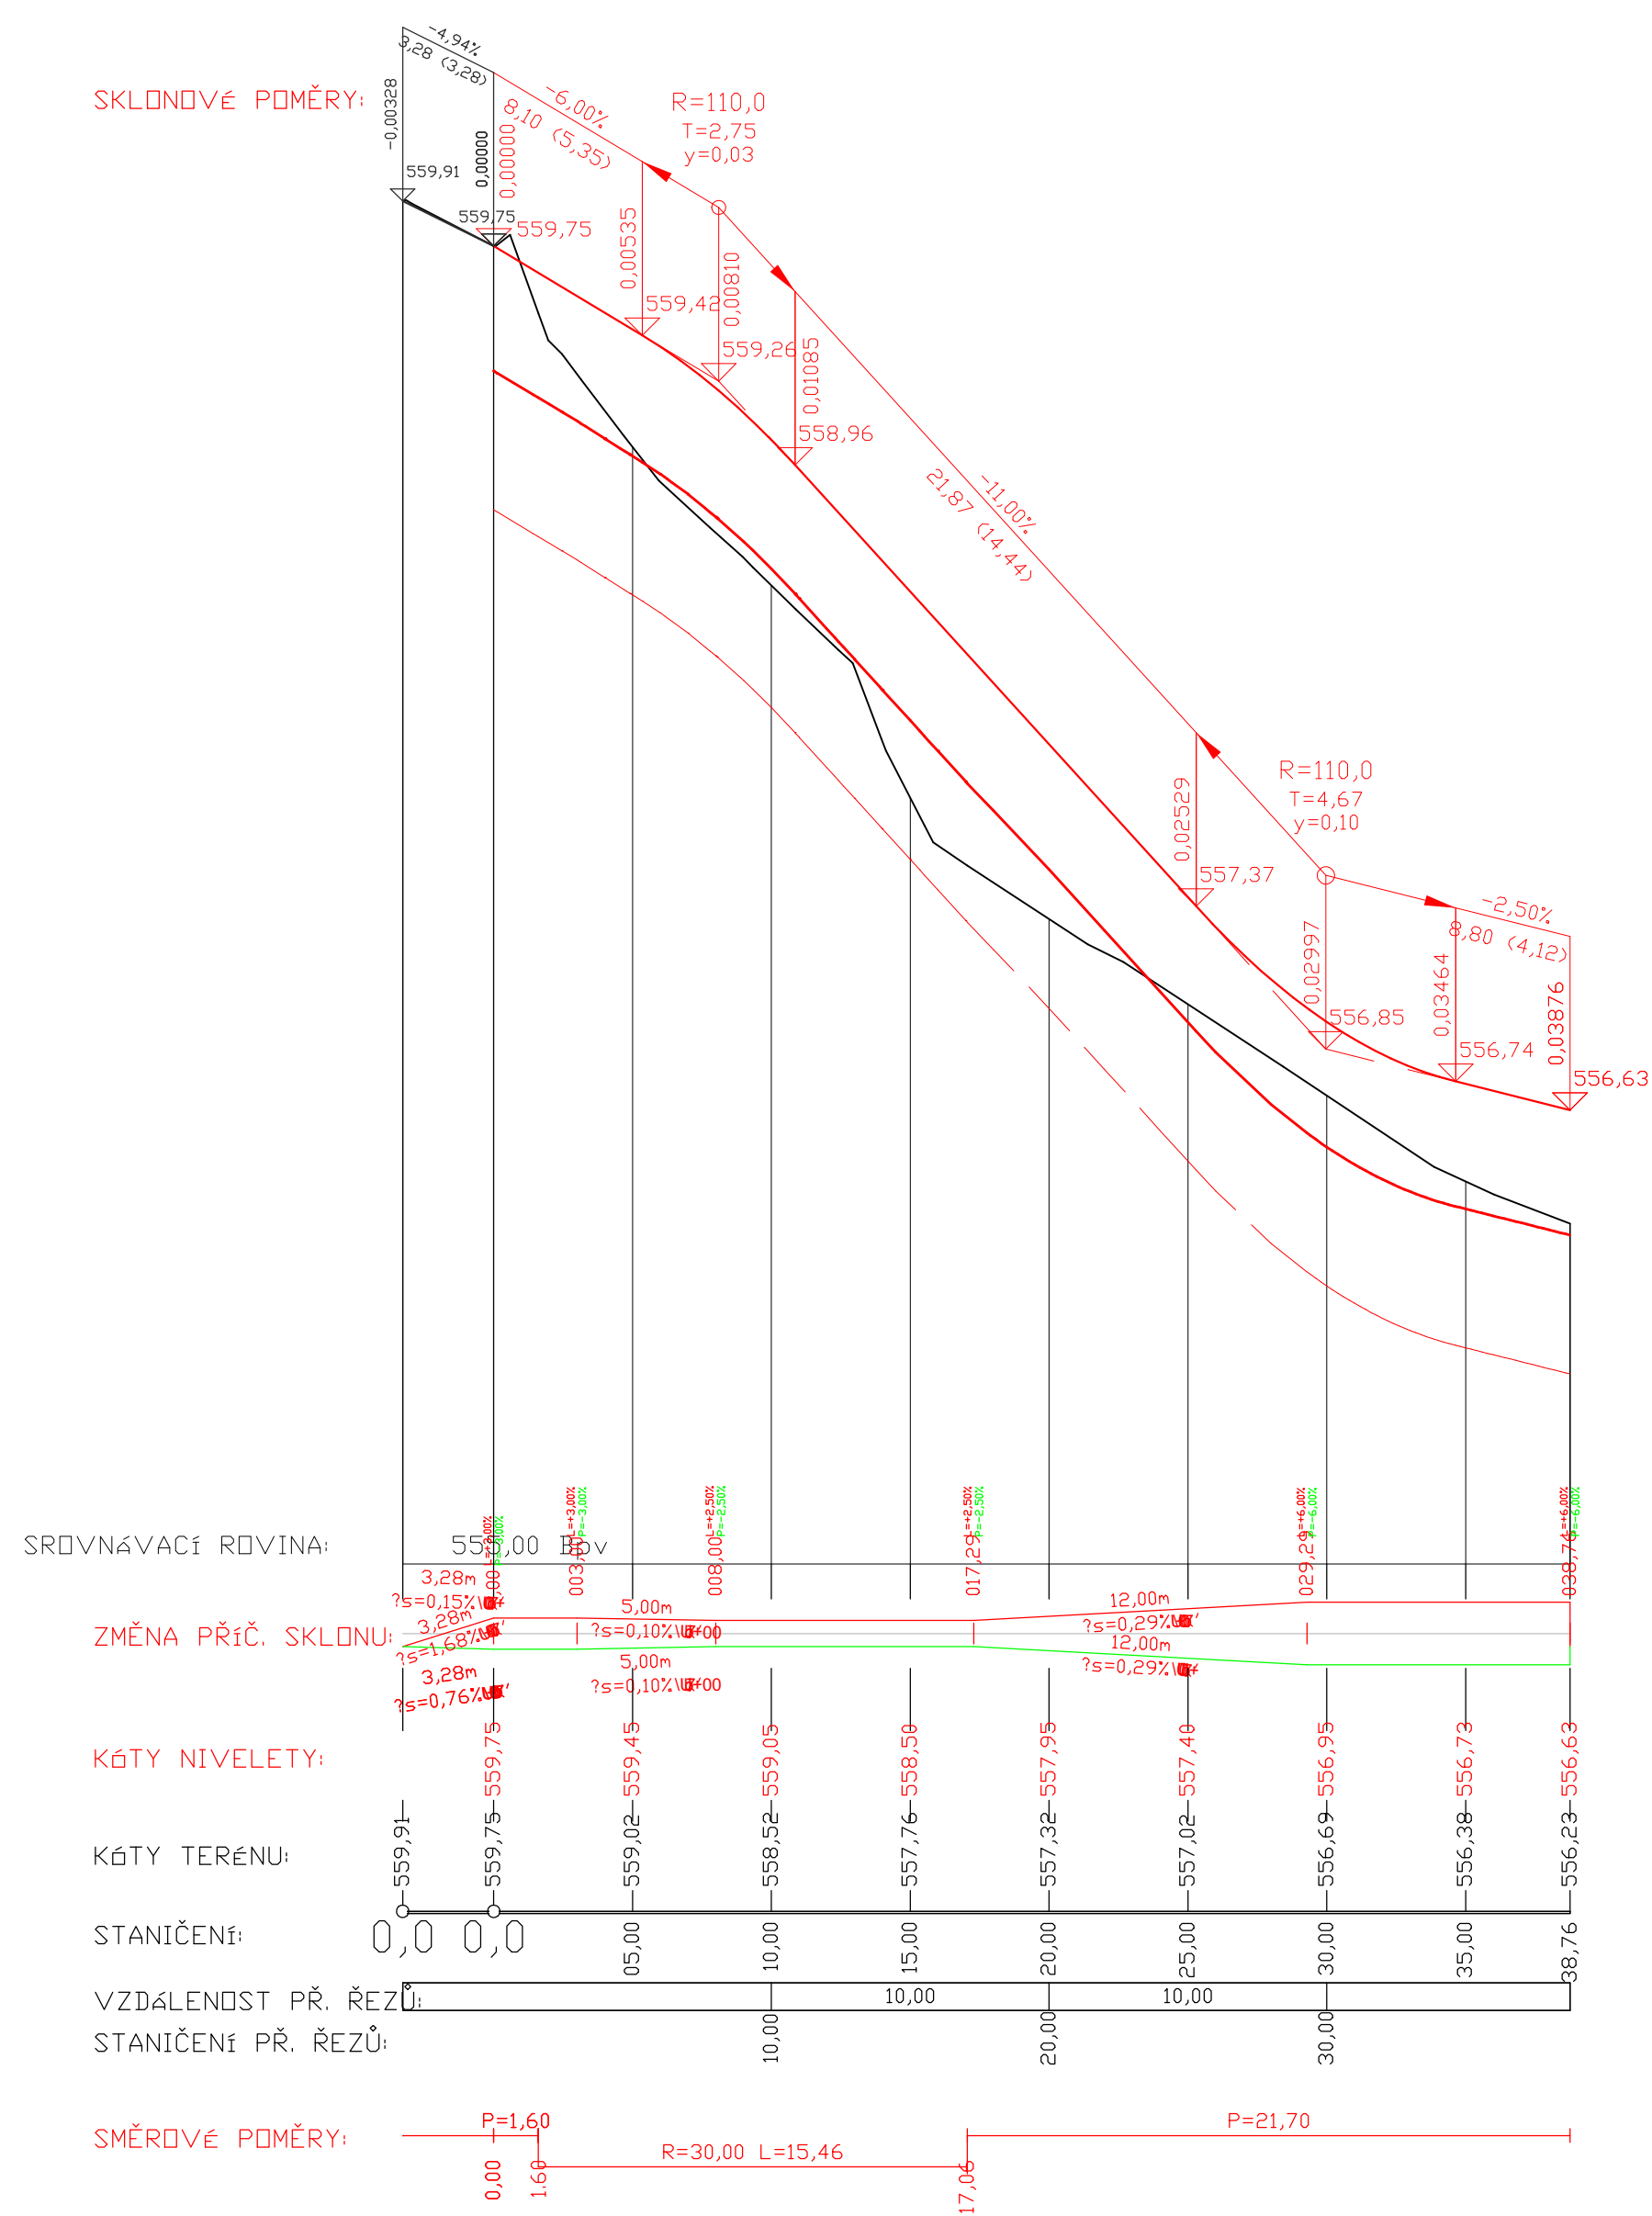

HLAVNÍ PROJEKTANT Ing. VLADAN HENEK, MBA.		STAVEBNÍK / INVESTOR Město Strmilov, Náměstí 60, 37853 Strmilov		 +420 606 680 458 vladan@scamin.cz	
VYPRACOVAL Ing. MICHAEL BORKESZ		ZÁSTUPCE INVESTORA MARTIN NOVÁK		DATUM 7/2023 STUPEŇ DUR+DSP FORMÁT 8 A4	
KONTROLOVAL Ing. SVĀTĀVA HENKOVĀ, CSc.		MÍSTO STAVBY PARC.Č. 1227/2 a sousedsejci K.Ú. Strmilov [756962]		ZAKÁZKOVÉ Č. DIGITÁLNÍ ZPRACOVÁNÍ	
NÁZEV DÍLA RODINNÉ DOMY STRMILOV SO 101 - KOMUNIKACE A ZPEVNĚNÉ PLOCHY				PARÉ	
NÁZEV PŘÍLOHY				MĚŘÍTKO	
PODELNÉ PROFILY				ČÍSLO VÝKRESU	
				1:250/25	
				D.1.1.3	